




ΤΥΠΙΚΗ ΚΑΤΟΨΗ ΑΓΩΓΟΥ

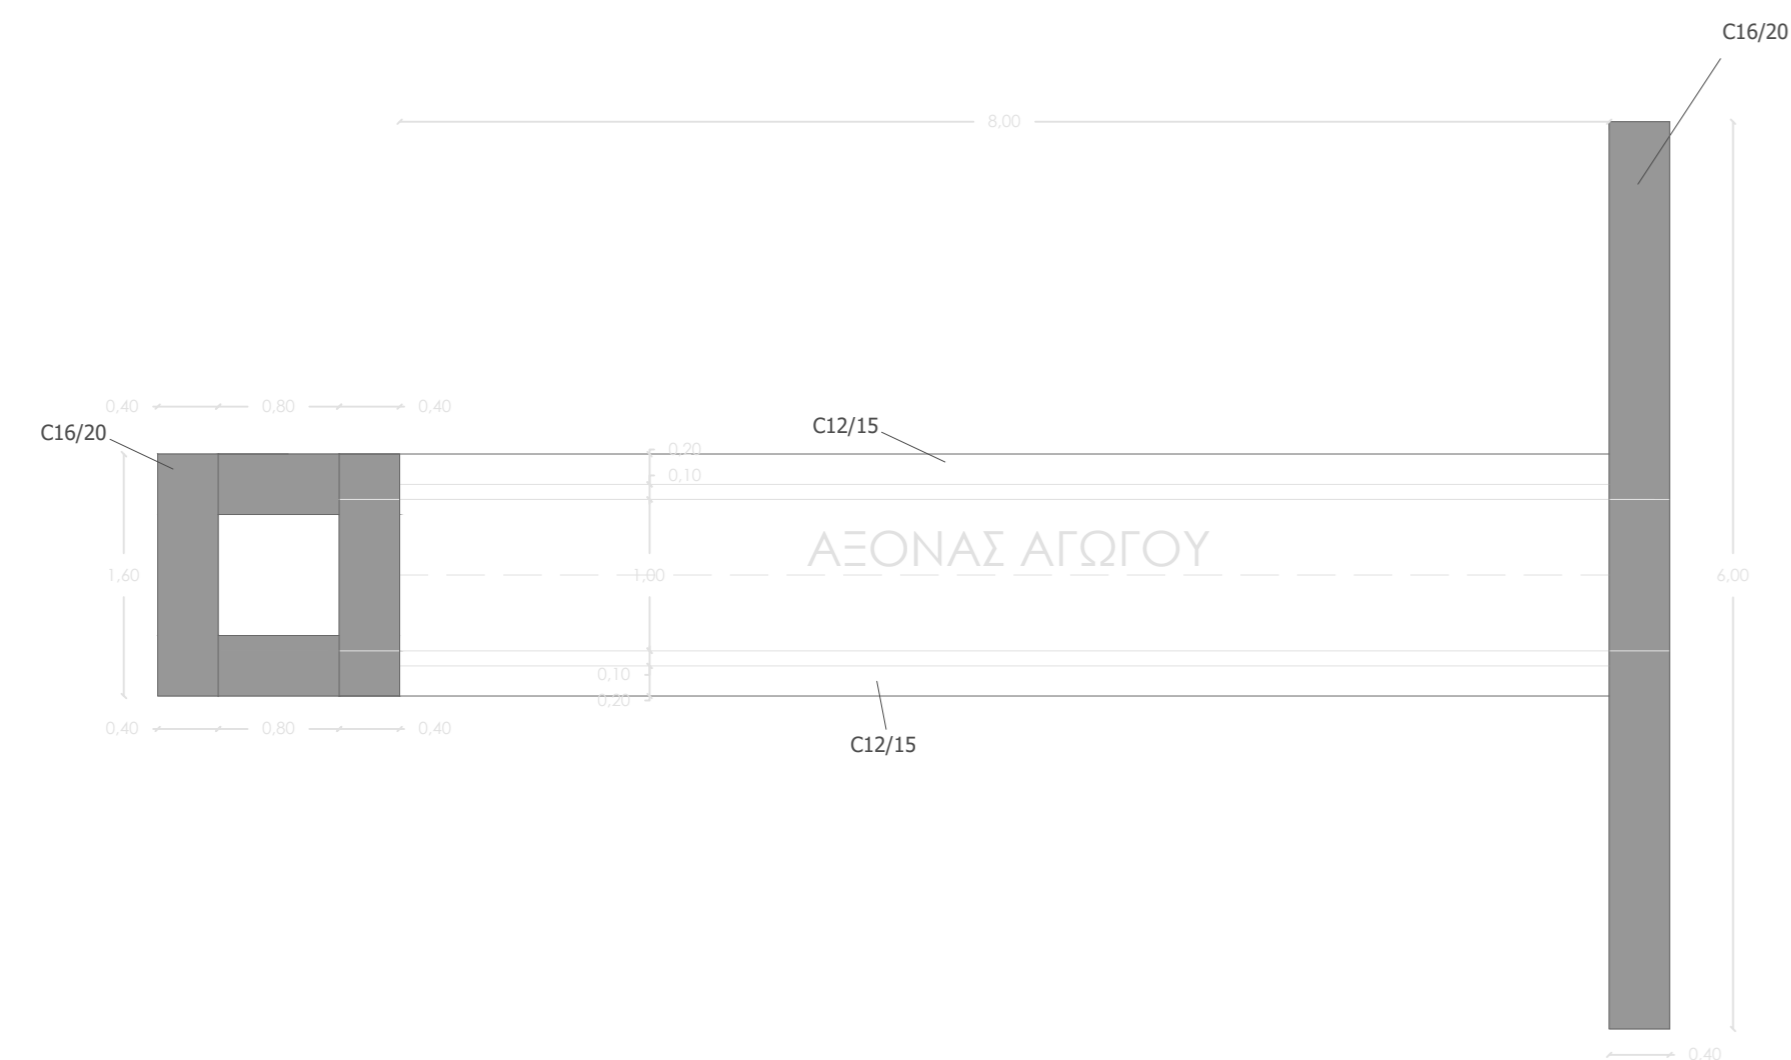

ΤΥΠΙΚΗ ΔΙΑΤΟΜΗ ΑΓΩΓΟΥ

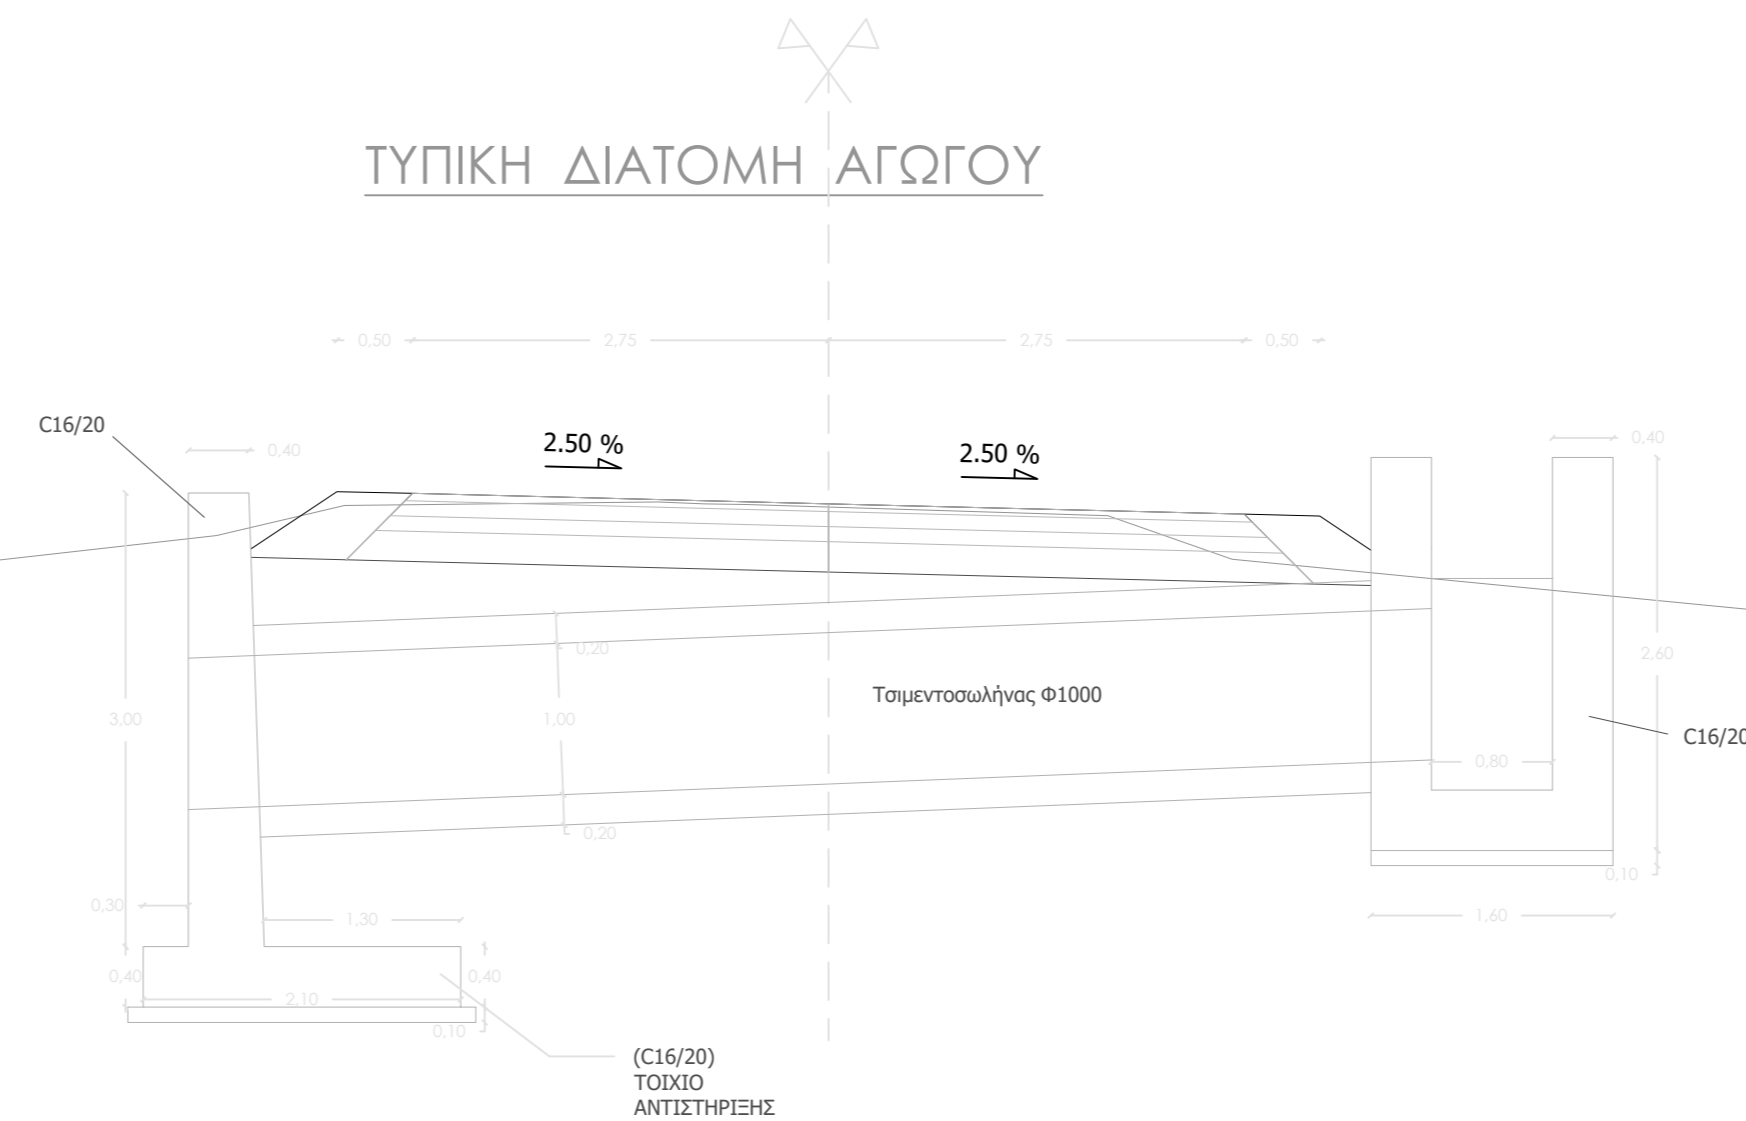

ΤΥΠΙΚΗ ΔΙΑΤΟΜΗ ΣΚΑΜΑΤΟΣ

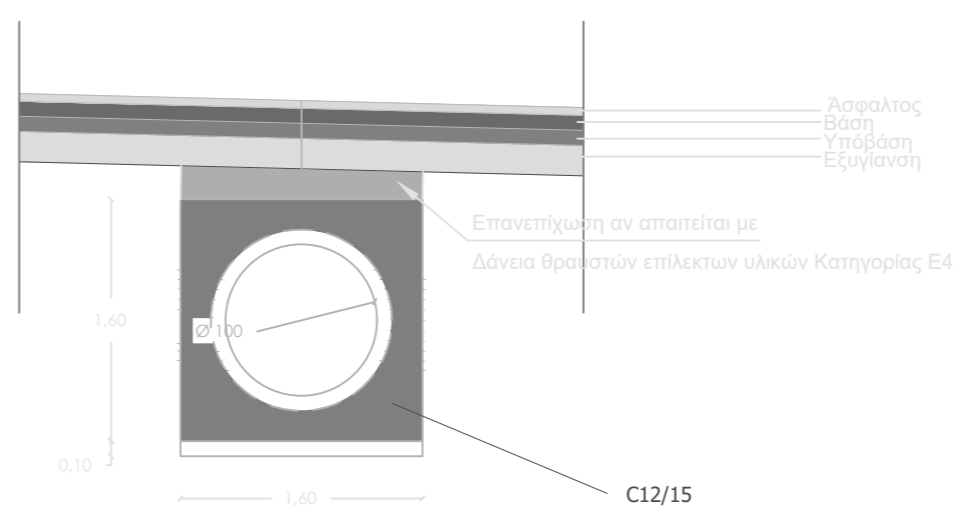

ΕΛΛΗΝΙΚΗ ΔΗΜΟΚΡΑΤΙΑ
ΠΕΡΙΦΕΡΕΙΑ ΗΠΕΙΡΟΥ
ΠΕΡΙΦΕΡΕΙΑΚΗ ΕΝΟΤΗΤΑ ΙΩΑΝΝΙΝΩΝ
ΔΗΜΟΣ ΔΩΔΩΝΗΣ
ΔΙΕΥΘΥΝΣΗ ΤΕΧΝΙΚΩΝ ΥΠΗΡΕΣΙΩΝ

" Βελτίωση - ασφαλτόστρωση αγροτικού δρόμου από Παλαιοχώρι
Μπότσαρη έως Σεριζιανά "
ΜΕΛΕΤΗ ΟΔΟΠΟΙΙΑΣ

Σχέδιο:

ΣΩΛΗΝΩΤΟΣ ΑΓΩΓΟΣ - ΤΟΙΧΙΑ ΑΝΤΙΣΤΗΡΙΞΗΣ

Επιβλέπουσα Υπηρεσία: ΔΙΕΥΘΥΝΣΗ ΤΕΧΝΙΚΩΝ ΥΠΗΡΕΣΙΩΝ ΔΗΜΟΥ ΔΩΔΩΝΗΣ

ΣΥΝΤΑΧΘΗΚΕ

ΘΕΩΡΗΘΗΚΕ

Κλίμακα
1:50

Αριθμός Σχεδίου
Σ.02

Ημερομηνία
ΟΚΤΩΒΡΙΟΣ 2017