

MAPIA TEΠΠIAΔOY
APXITEKTON MHXANIKOZ E.M.T.
MEAOZ T.E.E. APHMOZ MHTPPOY: 95760
ZOYAIQY 26 - IDANNINA, THA: 26510 85810
A.Φ.Μ. 118228430 - Δ.Ο.Υ. IDANNINON

ΦΠΑ1ΔΑ
ΠΟΡΡΑΦΗ ΜΕΛΗΤΗΟΥ :

MAPTIO3 2016

AKA : 1:50

AB.06

TH: ΕΙΔΙΚΗ ΑΡΧΙΤΕΚΤΟΝΙΚΗ

ΓΕΩΡΓΙΑΔΟΥ ΜΑΡΙΑ, αρχιτέκτων μηχανικός Ε.Μ.Π.
 Σουλίου 26, 45 332 Ιωάννινα, τηλ/ fax: 26510 85810
 www.marageorgiadiou.gr, www.e2square.gr

ΤΕΜΑΧΙΑ 202 & 203 (Ε1) ΔΙΑΝΟΜΗΣ ΜΠΑΟΥΣΙΩΝ 1963
ΟΙΚΙΣΜΟΣ ΤΥΡΙΑΣ Τ.Κ. ΜΠΑΟΥΣΙΩΝ
ΔΗΜΟΥ ΔΟΔΩΝΗΣ, Π.Ε. ΙΩΑΝΝΙΝΩΝ


ΔΙΑΜΟΡΦΩΣΗ ΠΕΡΙΒΑΛΛΟΝΤΑ ΧΩΡΟΥ
ΠΑΡΑΠΟΤΑΜΙΑΣ ΠΕΡΙΟΧΗΣ
ΕΤΟΝ ΟΙΚΙΣΜΟ ΤΥΠΙΑΣ Τ.Κ. ΜΠΑΟΥΣΙΩΝ

ΕΠΙΘΕΤΟ: ΔΗΜΟΣ ΔΑΔΑΝΗΣ ΙΩΑΝΝΙΝΩΝ

ΟΙΚΙΣΜΟΣ ΤΥΡΙΑΣ Τ.Κ. ΜΠΑΟΥΣΙΩΝ


1Z HWOL

1:50

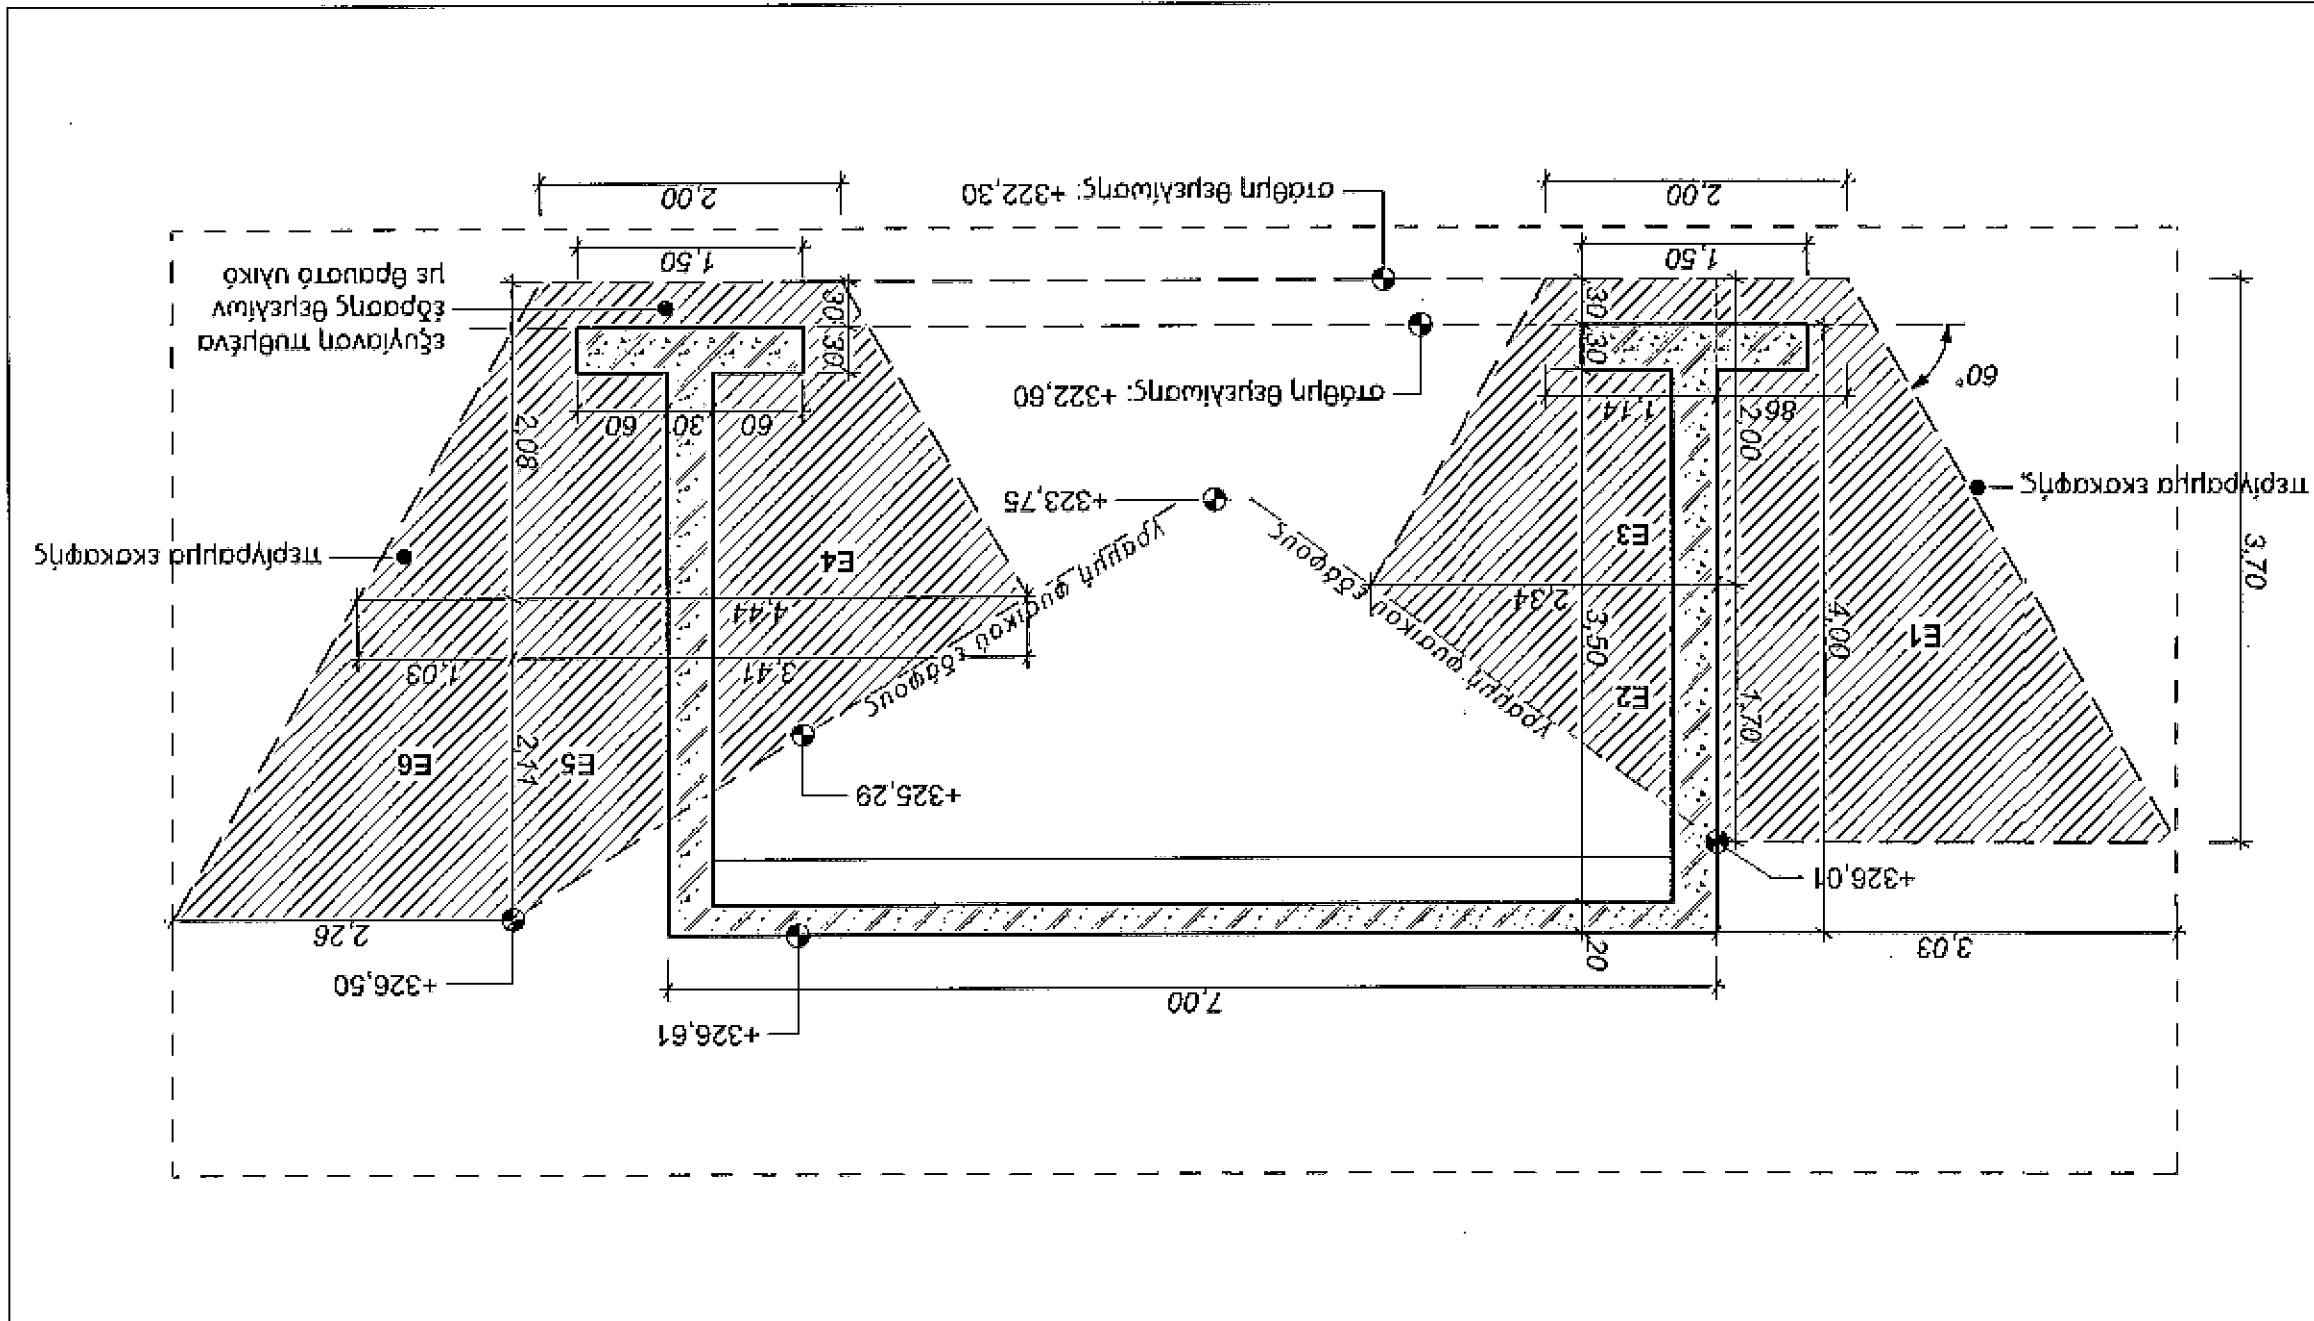

ΟΙΚΙΣΜΟΣ ΤΥΡΙΑΣ Τ.Κ. ΜΠΑΟΥΣΙΩΝ

НЕЗОЛЕФРА

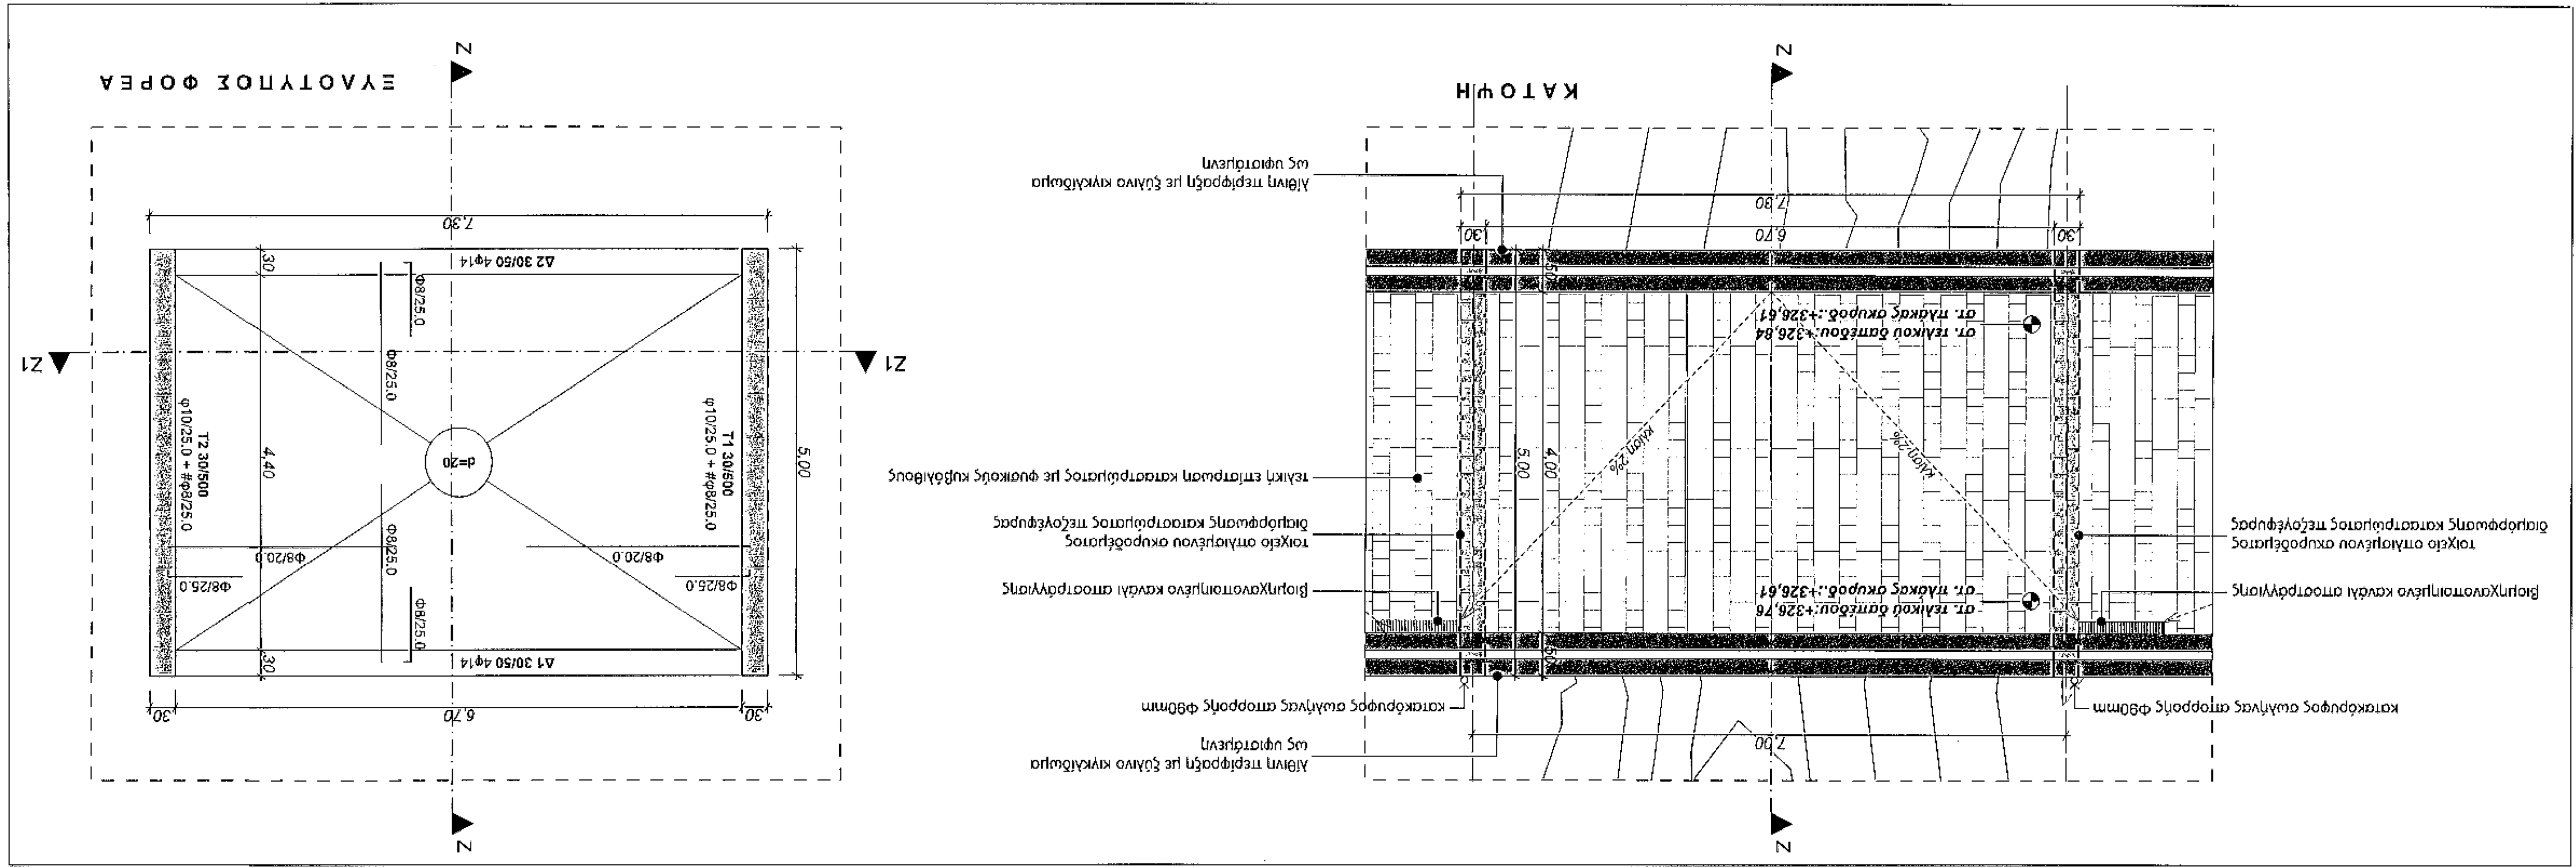

ОΙΚΙΣΜΟΣ ΤΥΡΙΑΣ Τ.Κ. ΜΠΑΟΥΣΙΩΝ

Z-Z HWOI

1:50

