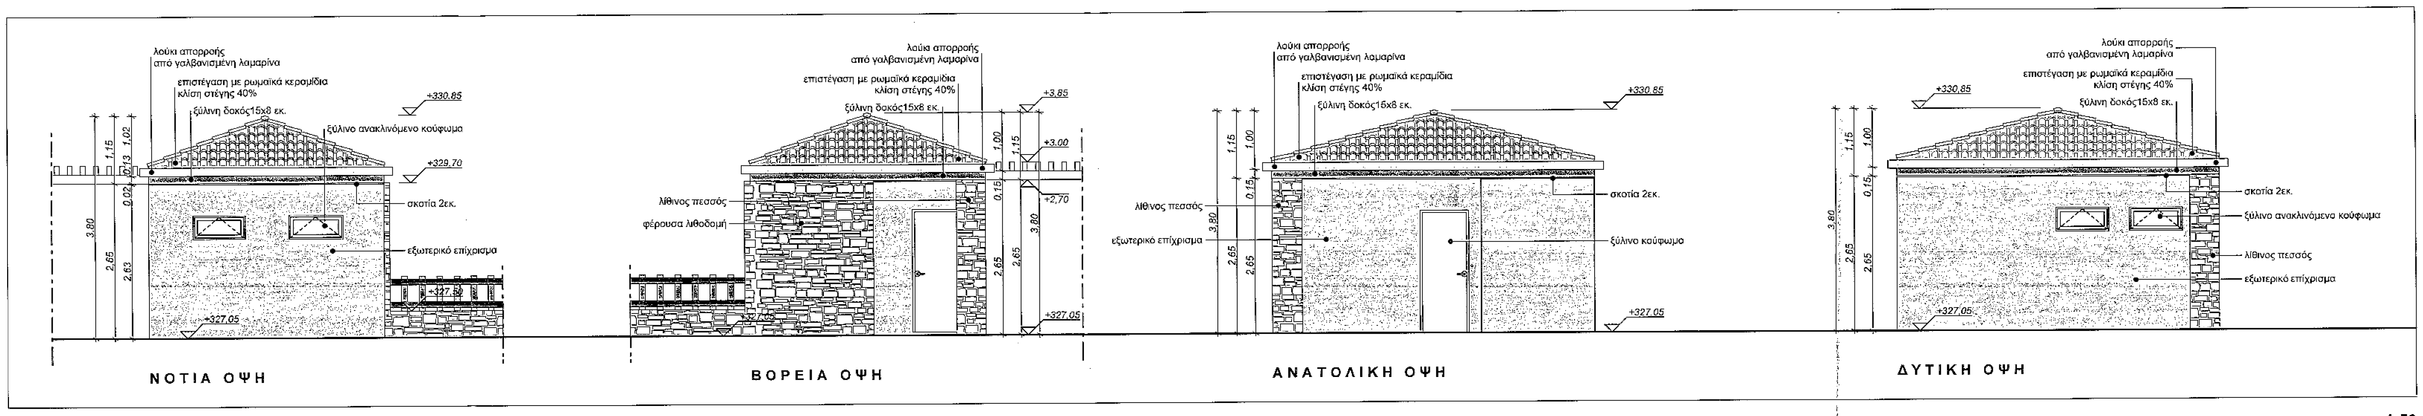

ΣΥΓΚΡΟΤΗΜΑ ΕΞΥΠΗΡΕΤΗΣΕΩΝ ΚΟΙΝΟΥ — **ΟΨΕΙΣ** — 1:50

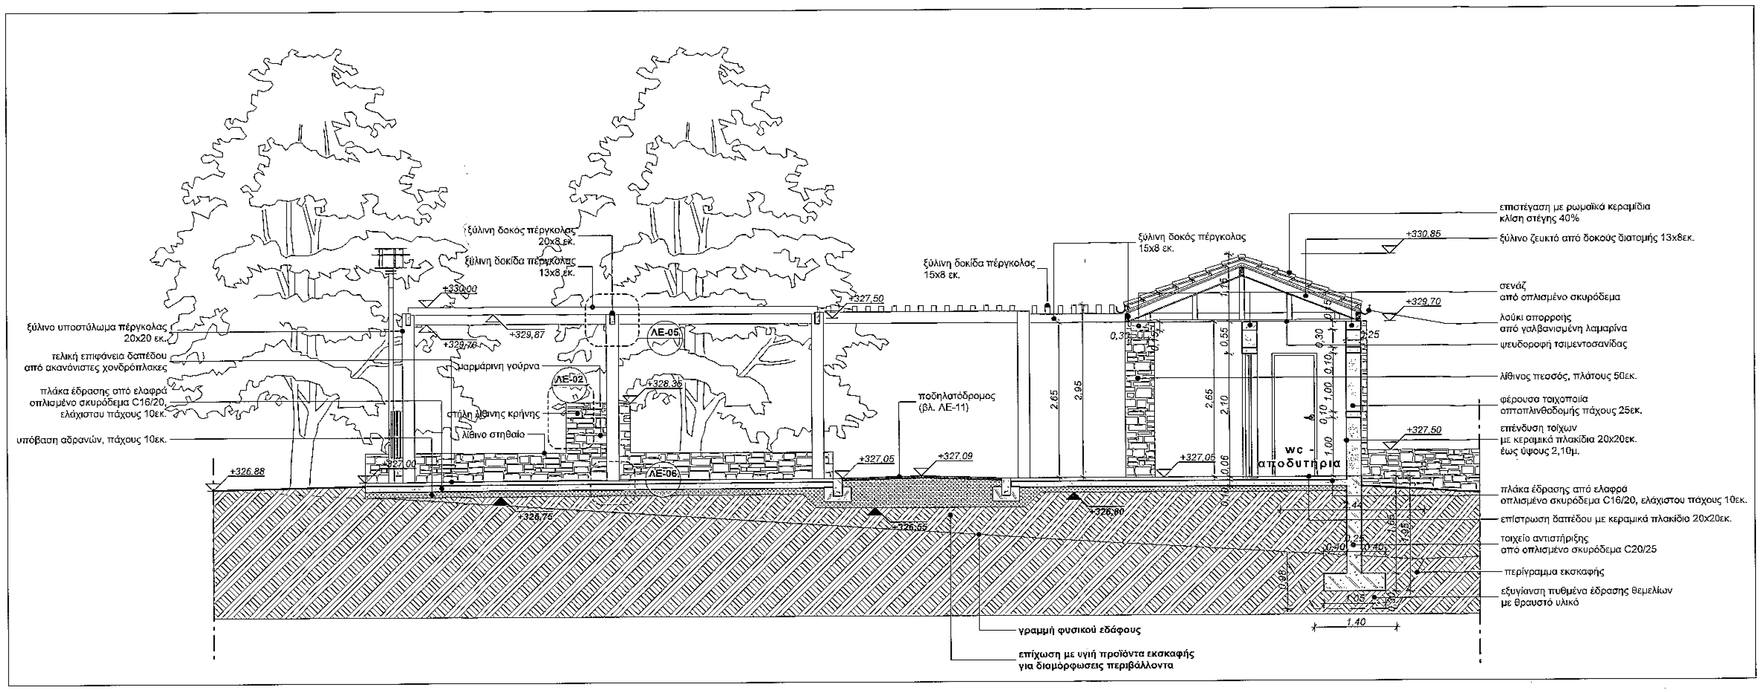

ΣΥΓΚΡΟΤΗΜΑ ΕΞΥΠΗΡΕΤΗΣΕΩΝ ΚΟΙΝΟΥ — **ΤΟΜΗ Γ-Γ** — 1:50

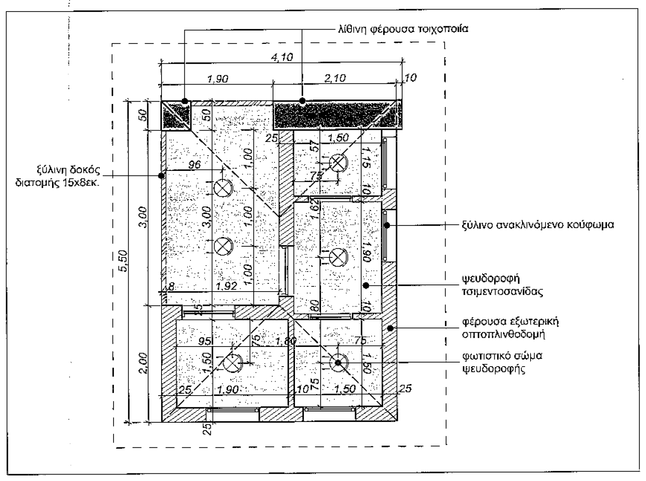

ΑΝΟΨΗ — 1:50

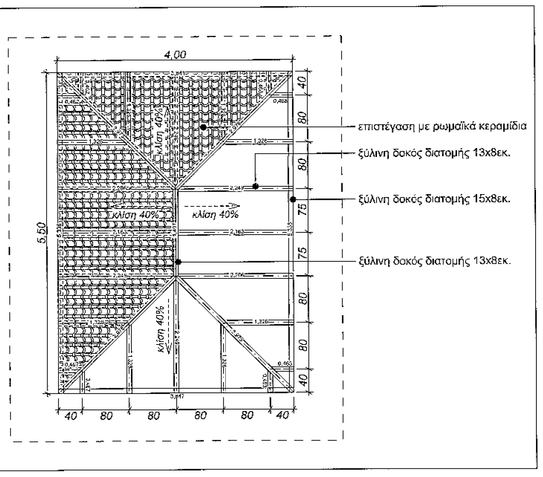

ΚΑΤΟΨΗ ΣΤΕΓΗΣ — 1:50

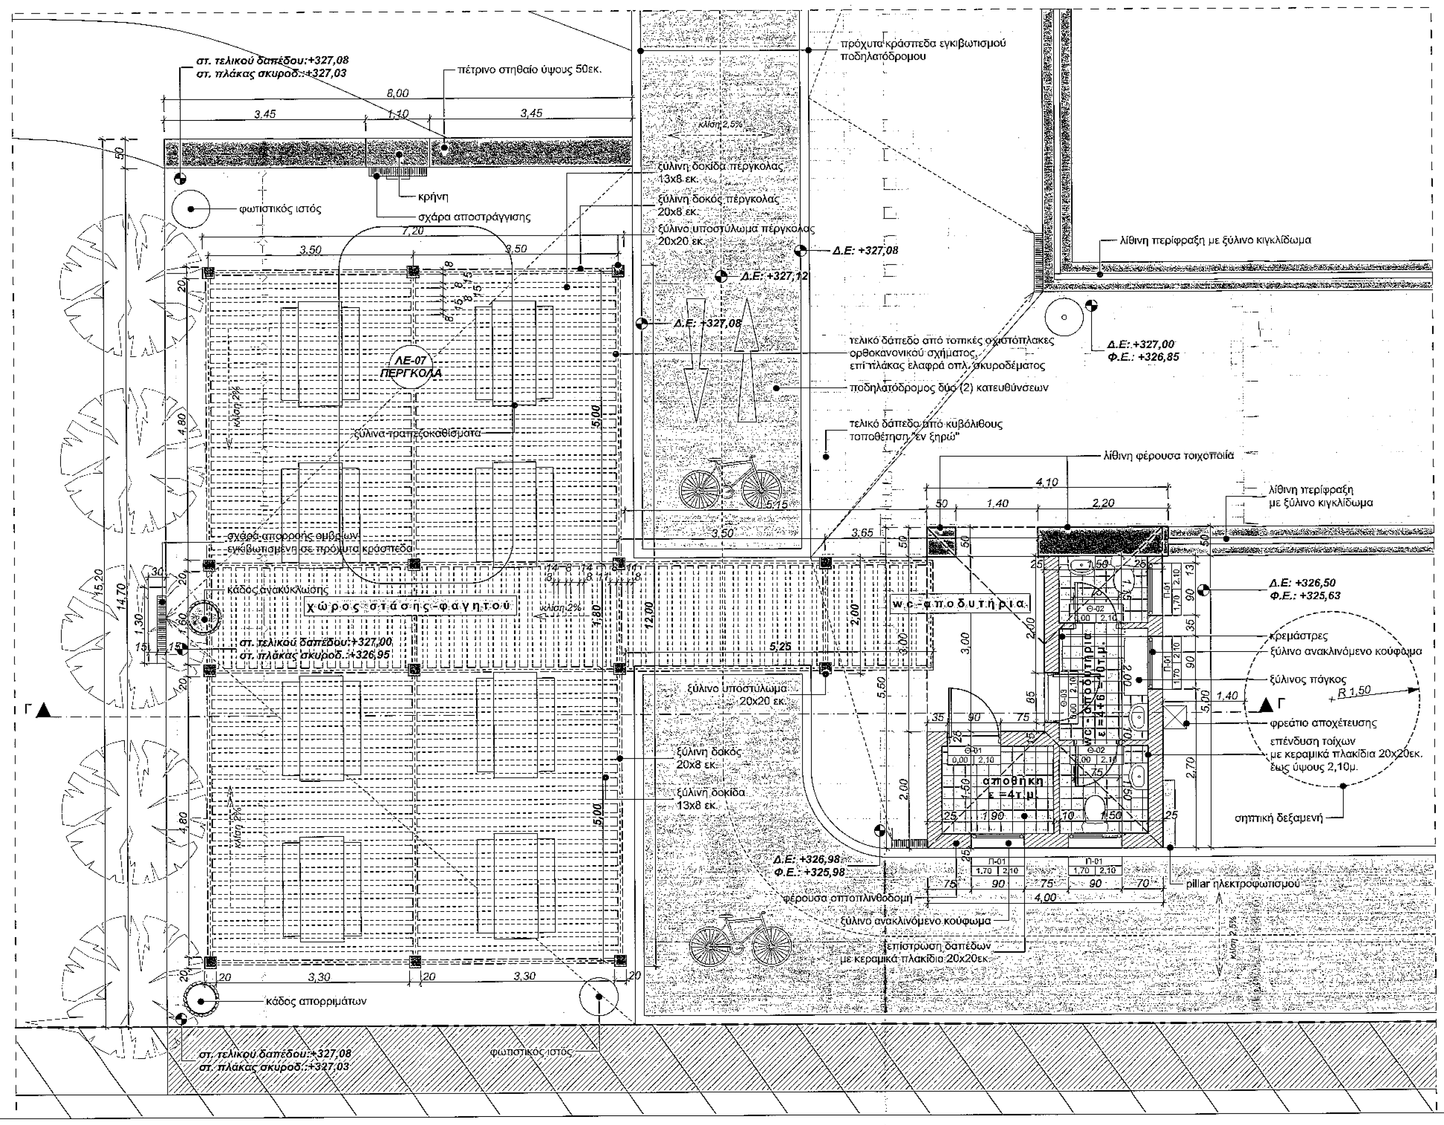

ΣΥΓΚΡΟΤΗΜΑ ΕΞΥΠΗΡΕΤΗΣΕΩΝ ΚΟΙΝΟΥ — **ΚΑΤΟΨΗ** — 1:50

GEORGIO S NAOUM
Digitally signed by GEORGIOS NAOUM
Date: 2018.02.05 12:08:36 +02'00'

ΕΡΓΟΔΟΤΗΣ :	**ΔΗΜΟΣ ΔΩΔΩΝΗΣ ΙΩΑΝΝΙΝΩΝ**
ΕΡΓΟ :	**ΔΙΑΜΟΡΦΩΣΗ ΠΕΡΙΒΑΛΛΟΝΤΑ ΧΩΡΟΥ ΠΑΡΑΠΟΤΑΜΙΑΣ ΠΕΡΙΟΧΗΣ ΣΤΟΝ ΟΙΚΙΣΜΟ ΤΥΡΙΑΣ Τ.Κ. ΜΠΑΟΥΣΙΩΝ**
ΘΕΣΗ :	ΤΕΜΑΧΙΑ **202 & 203** (Ε1) ΔΙΑΝΟΜΗΣ ΜΠΑΟΥΣΙΩΝ 1963 ΟΙΚΙΣΜΟΣ ΤΥΡΙΑΣ Τ.Κ. ΜΠΑΟΥΣΙΩΝ ΔΗΜΟΥ ΔΩΔΩΝΗΣ, Π.Ε. ΙΩΑΝΝΙΝΩΝ
ΜΕΛΕΤΗΤΗΣ :	**ΓΕΩΡΓΙΑΔΟΥ ΜΑΡΙΑ**, αρχιτέκτων μηχανικός Ε.Μ.Π. *Σουλίου 26, 45 332 Ιωάννινα, τηλ./ fax. 26510 85810 www.mariageorgiadou.gr, www.e2square.gr*
ΜΕΛΕΤΗ :	**ΕΙΔΙΚΗ ΑΡΧΙΤΕΚΤΟΝΙΚΗ** — ΑΡΙΘ.ΣΧΕΔΙΟΥ
ΘΕΜΑ ΣΧΕΔΙΟΥ :	**ΣΥΓΚΡΟΤΗΜΑ ΕΞΥΠΗΡΕΤΗΣΕΩΝ ΚΟΙΝΟΥ** — **ΑΒ.03**
ΚΛΙΜΑΚΑ :	1:50
ΧΡΟΝΟΣ ΜΕΛΕΤΗΣ :	ΜΑΡΤΙΟΣ 2016

ΣΦΡΑΓΙΔΑ ΥΠΟΓΡΑΦΗ ΜΕΛΕΤΗΤΟΥ :

ΜΑΡΙΑ ΓΕΩΡΓΙΑΔΟΥ
ΑΡΧΙΤΕΚΤΩΝ ΜΗΧΑΝΙΚΟΣ Ε.Μ.Π.
ΜΕΛΟΣ Τ.Ε.Ε. ΑΡΙΘΜΟΣ ΜΗΤΡΩΟΥ: 85760
ΣΟΥΛΙΟΥ 26 - ΙΩΑΝΝΙΝΑ, ΤΗΛ: 26510 85810
Α.Φ.Μ.:118228430 - Δ.Ο.Υ. ΙΩΑΝΝΙΝΩΝ

ΘΕΩΡΗΣΗ :

ΕΠΙΒΛΕΠΟΥΣΑ :
ΕΥΑΓΓΕΛΙΑ ΖΗΤΟΥΝΗ / ΠΟΛΙΤΙΚΟΣ ΜΗΧΑΝΙΚΟΣ

ΑΝ/ΤΗΣ ΠΡΟΪΣΤΑΜΕΝΟΣ ΤΜΗΜΑΤΟΣ ΤΕΧΝΙΚΩΝ ΥΠΗΡΕΣΙΩΝ :
ΝΑΟΥΜ ΓΕΩΡΓΙΟΣ / ΠΟΛΙΤΙΚΟΣ ΜΗΧΑΝΙΚΟΣ Τ.Ε.