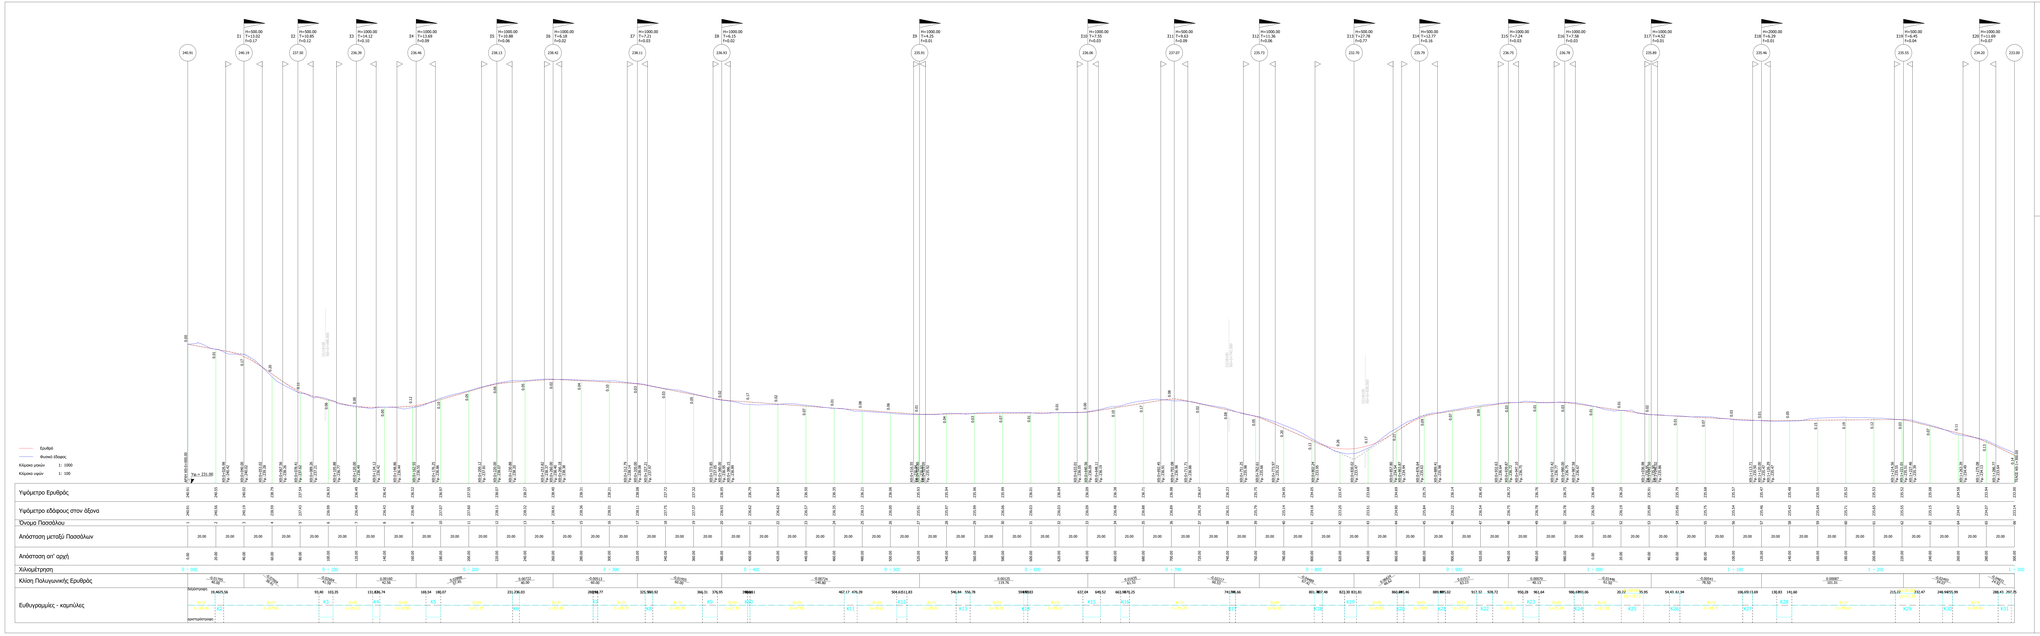

GEORGIOS NAOUM

Digitally signed by GEORGIOS NAOUM
Date: 2020.09.30 10:31:47 +03'00'

ΕΛΛΗΝΙΚΗ ΔΗΜΟΚΡΑΤΙΑ
ΠΕΡΙΦΕΡΕΙΑ ΗΠΕΙΡΟΥ
ΠΕΡΙΦΕΡΕΙΑΚΗ ΕΝΟΤΗΤΑ ΙΩΑΝΝΙΝΩΝ
ΔΗΜΟΣ ΔΩΔΩΝΗΣ
ΤΜΗΜΑ ΤΕΧΝΙΚΩΝ ΥΠΗΡΕΣΙΩΝ

" Βελτίωση - ασφαλτόστρωση αγροτικού δρόμου από Παλαιοχώρι Μπότσαρη έως Σεριζιανά "
ΜΕΛΕΤΗ ΟΔΟΠΟΙΙΑΣ

Σχέδιο:

ΜΗΚΟΤΟΜΗ ΟΔΟΥ
(ΑΠΟ Χ.Θ. 0+000,00 ΕΩΣ 1+300,00)

ΤΜΗΜΑ ΤΕΧΝΙΚΩΝ ΥΠΗΡΕΣΙΩΝ ΔΗΜΟΥ ΔΩΔΩΝΗΣ

ΣΥΝΤΑΞΑΝΤΕΣ

ΘΕΩΡΗΘΗΚΕ

Ο ΑΝ/ΤΗΣ ΠΡΟΪΣΤΑΜΕΝΟΣ ΤΜΗΜΑΤΟΣ ΤΕΧΝΙΚΩΝ ΥΠΗΡΕΣΙΩΝ

ΓΙΩΡΓΟΣ ΝΑΟΥΜ
ΠΟΛΙΤΙΚΟΣ ΜΗΧΑΝΙΚΟΣ Τ.Ε.

Κλίμακα	Αριθμός Σχεδίου	Ημερομηνία
1:1000	Μ.01	ΟΚΤΩΒΡΙΟΣ 2017