GEORGIOS NAOUM

Digitally signed by GEORGIOS NAOUM
Date: 2018.06.12 10:47:47 +03'00'

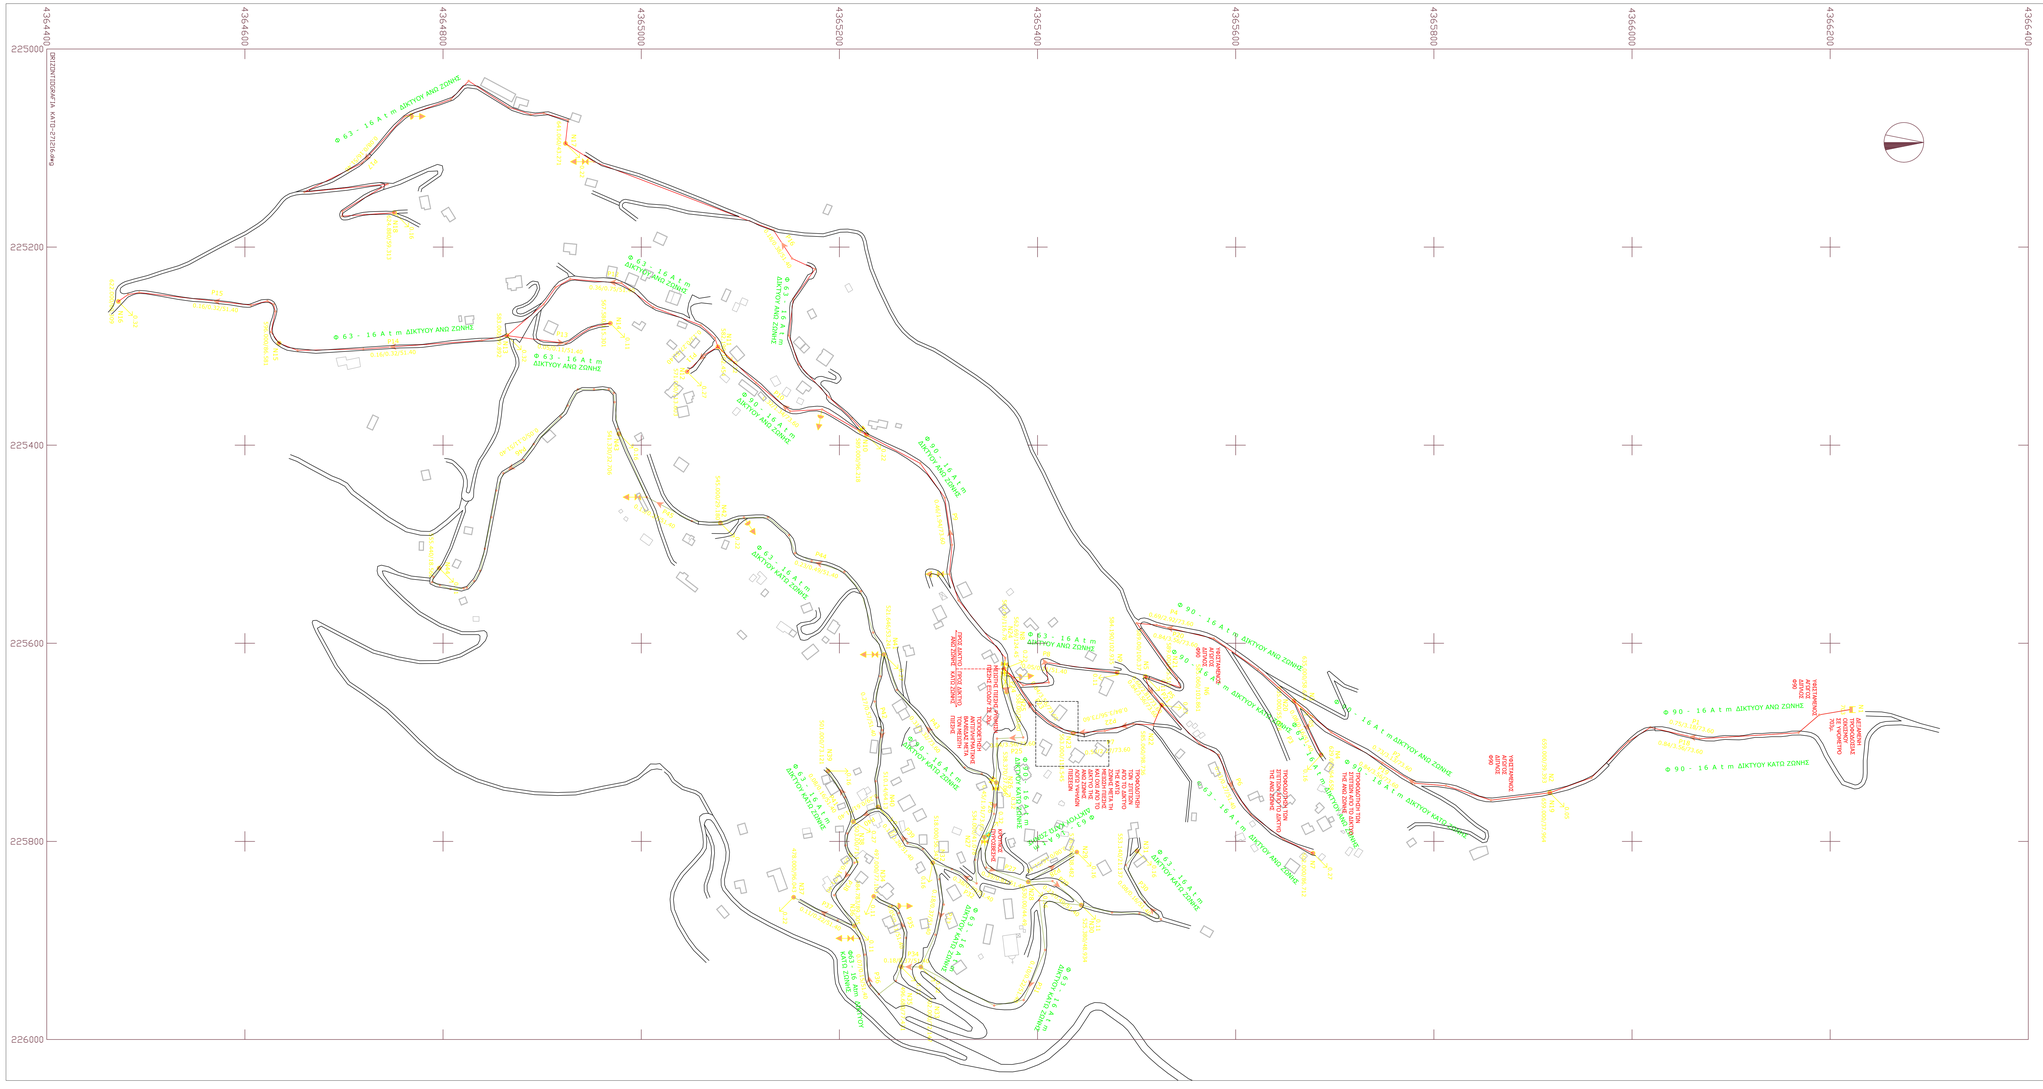

ΥΠΟΜΝΗΜΑ

- ΥΔΡΟΣΤΟΜΙΟ ΠΥΡΚΑΙΑΣ
- ΔΙΚΛΕΙΔΑ ΣΥΡΤΟΥ ΕΛΑΣΤΙΚΗΣ ΕΜΦΡΑΞΗΣ ΑΓΩΓΟΥ ΔΙΑΝΟΜΗΣ
- ΠΑΡΟΧΗ ΖΗΤΗΣΗΣ ΕΠΙΜΕΡΟΥΣ ΚΟΜΒΟΥ
- ΚΑΤΕΥΘΥΝΣΗ ΡΟΗΣ
- ΑΡΙΘΜΗΣΗ ΑΓΩΓΟΥ ΤΑΧΥΤΗΤΑ/ΠΑΡΟΧΗ/ΕΣΩΤΕΡΙΚΗ ΔΙΑΜΕΤΡΟΣ
- ΑΡΙΘΜΗΣΗ ΚΟΜΒΟΥ ΥΨΟΜΕΤΡΟ ΕΔΑΦΟΥΣ/ΠΙΕΖΟΜΕΤΡΙΚΟ ΦΟΡΤΙΟ
- ΑΓΩΓΟΣ ΥΔΡΕΥΣΗΣ ΔΙΚΤΥΟΥ ΑΝΩ ΖΩΝΗΣ
- ΑΓΩΓΟΣ ΥΔΡΕΥΣΗΣ ΔΙΚΤΥΟΥ ΚΑΤΩ ΖΩΝΗΣ
- ΦΡΕΑΤΙΟ ΜΕΙΩΣΗ ΠΙΕΣΗΣ
- ΔΕΞΑΜΕΝΗ
- ΕΚΚΕΝΩΤΗΣ
- ΑΕΡΕΞΑΓΩΓΟΣ

ΚΥΡΙΟΣ ΤΟΥ ΕΡΓΟΥ (OWNER)	**ΔΗΜΟΣ ΔΩΔΩΝΗΣ**
ΕΡΓΟ (PROJECT)	**Σύνταξη Υδραυλικής Μελέτης του έργου: "Αντικατάσταση εσωτερικού δικτύου ύδρευσης οικισμών Νέας Μουσιώπιτσας και Κάτω Μουσιώπιτσας Τ.Κ Μουσιώπιτσας"**
ΘΕΣΗ ΕΡΓΟΥ (PROJECT SITE)	**ΟΙΚ. ΚΑΤΩ ΜΟΥΣΙΩΠΙΤΣΑΣ - Τ.Κ. ΜΟΥΣΙΩΠΙΤΣΑΣ - ΔΗΜΟΣ ΔΩΔΩΝΗΣ - Π.Ε. ΙΩΑΝΝΙΝΩΝ**
ΚΑΤΗΓΟΡΙΑ ΜΕΛΕΤΗΣ	**ΥΔΡΑΥΛΙΚΗ ΜΕΛΕΤΗ**
ΣΤΟΙΧΕΙΑ ΣΧΕΔΙΟΥ (PROJECT PARTS)	**ΟΡΙΖΟΝΤΙΟΓΡΑΦΙΑ ΔΙΚΤΥΟΥ ΥΔΡΕΥΣΗΣ**
ΟΝΟΜΑ ΑΡΧΕΙΟΥ (FILE NAME)	ΚΛΙΜΑΚΑ (SCALE) **1:2000** · ΗΜΕΡ/ΝΙΑ ΕΚΤΥΠΩΣΗΣ (ISSUE DATE) **ΙΑΝΟΥΑΡΙΟΣ 2017** · ΚΩΔΙΚΟΣ ΜΕΛΕΤΗΣ (PROJECT CODE) **710** · **ΥΔ** Τομέας ΕΡΓΟΥ (PROJECT SECTION) · **ΣΧ.01.01.01** ΣΤΑΔΙΟ (LEVEL)
ΕΚΤΥΠΩΣΗ ΜΕΛΕΤΩΝ	**OPIO** Μελετητική Ε.Ε. T:210-7299361, F: 210-7299362, W: orio@otenet.gr

Ο ΣΥΝΤΑΞΑΣ 27/01/2017	Η ΕΠΙΒΛΕΠΟΥΣΑ	ΘΕΩΡΗΘΗΚΕ Ο ΠΡΟΪΣΤΑΜΕΝΟΣ
ΣΙΩΜΟΣ ΑΝΤΩΝΙΟΣ ΤΟΠΟΓΡΑΦΟΣ ΜΗΧΑΝΙΚΟΣ	ΕΥΑΓΓΕΛΙΑ ΖΙΤΟΥΝΗ ΠΟΛΙΤΙΚΟΣ ΜΗΧΑΝΙΚΟΣ	ΓΙΩΡΓΟΣ ΝΑΟΥΜ ΠΟΛΙΤΙΚΟΣ ΜΗΧΑΝΙΚΟΣ

ΕΚΔΟΣΕΙΣ ΣΤΑΔΙΩΝ

Α/Α	ΗΜΕΡΟΜΗΝΙΑ	ΣΤΑΔΙΟ ΜΕΛΕΤΗΣ	ΜΕΛΕΤΗΤΗΣ	ΕΛΕΓΚΤΗΣ ΜΕΛΕΤΗΣ	ΕΓΚΡΙΣΗ ΜΕΛΕΤΗΣ
1					