GEORGIOS NAOUM

Digitally signed by GEORGIOS NAOUM
Date: 2018.06.12 10:48:22 +03'00'

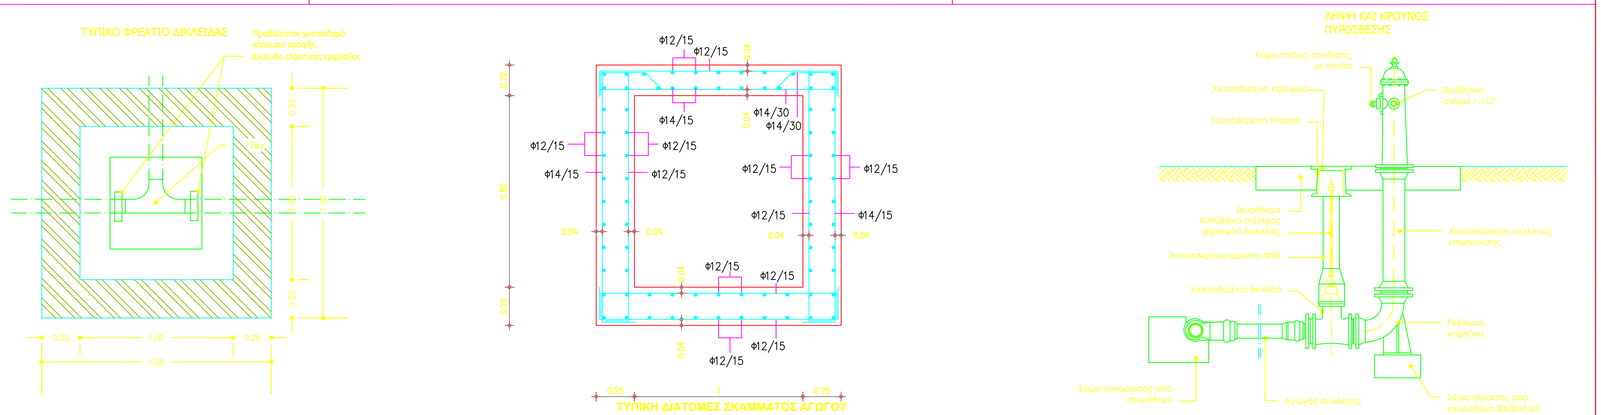

ΤΟΜΗ

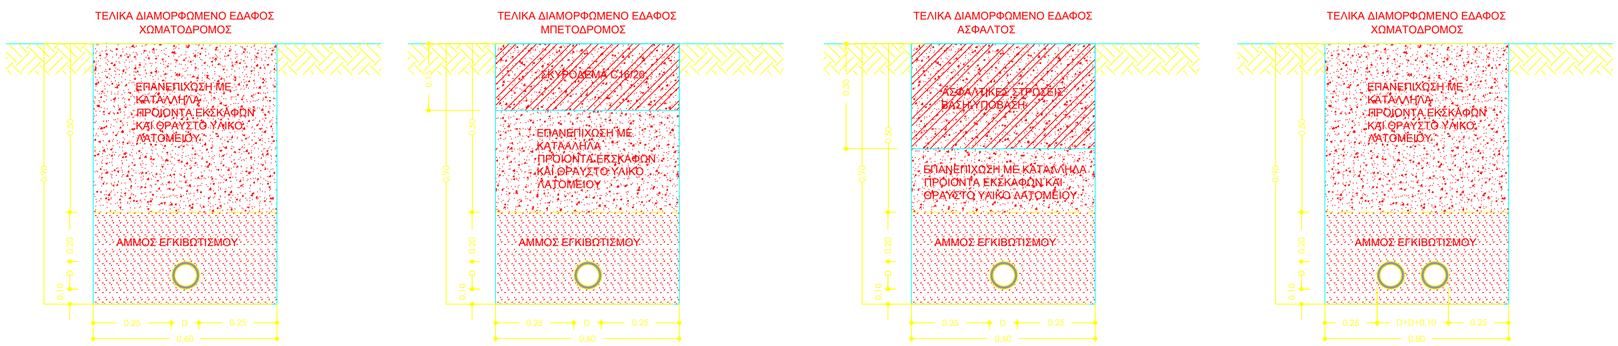

ΚΥΡΙΟΣ ΤΟΥ ΕΡΓΟΥ (OWNER)	**ΔΗΜΟΣ ΔΩΔΩΝΗΣ**
ΕΡΓΟ (PROJECT)	**Σύνταξη Υδραυλικής Μελέτης του έργου: "Αντικατάσταση εσωτερικού δικτύου ύδρευσης οικισμών Νέας Μουσιωτίσσας και Κάτω Μουσιωτίσσας Τ.Κ Μουσιωτίσσας"**
ΘΕΣΗ ΕΡΓΟΥ (PROJECT SITE)	**ΟΙΚ. ΚΑΤΩ ΜΟΥΣΙΩΤΙΣΣΑΣ - Τ.Κ. ΜΟΥΣΙΩΤΙΣΣΑΣ - ΔΗΜΟΣ ΔΩΔΩΝΗΣ - Π.Ε. ΙΩΑΝΝΙΝΩΝ**
ΚΑΤΗΓΟΡΙΑ ΜΕΛΕΤΗΣ	**ΥΔΡΑΥΛΙΚΗ ΜΕΛΕΤΗ**
ΣΤΟΙΧΕΙΑ ΣΧΕΔΙΟΥ (PROJECT PARTS)	**ΛΕΠΤΟΜΕΡΕΙΕΣ ΣΚΑΜΜΑΤΩΝ**
ΟΝΟΜΑ ΑΡΧΕΙΟΥ (FILE NAME)	ΚΛΙΜΑΚΑ (SCALE) **1:20** · ΗΜΕΡ/ΝΙΑ ΕΚΠΟΝΗΣΗΣ (ISSUE DATE) **ΙΑΝΟΥΑΡΙΟΣ 2017** · ΚΩΔΙΚΟΣ ΜΕΛΕΤΗΣ (PROJECT CODE) **710** · ΤΜΗΜΑ ΕΡΓΟΥ (PROJECT SECTION) **ΥΔ** · ΣΤΑΘΜΗ (LEVEL) **ΣΧ.02.03.01**

ΕΚΠΟΝΗΣΗ ΜΕΛΕΤΩΝ

ΟΡΙΟ Μελετητική Ε.Ε.
T:210-7299361, F: 210-7299362, W: orio@orio.gr

Ο ΣΥΝΤΑΞΑΣ
27/01/2017

Η ΕΠΙΒΛΕΠΟΥΣΑ
.../.../....

ΘΕΩΡΗΘΗΚΕ
Ο ΠΡΟΙΣΤΑΜΕΝΟΣ
.../.../....

ΣΙΩΜΟΣ ΑΝΤΩΝΙΟΣ
ΤΟΠΟΓΡΑΦΟΣ ΜΗΧΑΝΙΚΟΣ

ΕΥΑΓΓΕΛΙΑ ΖΙΤΟΥΝΗ
ΠΟΛΙΤΙΚΟΣ ΜΗΧΑΝΙΚΟΣ

ΓΙΩΡΓΟΣ ΝΑΟΥΜ
ΠΟΛΙΤΙΚΟΣ ΜΗΧΑΝΙΚΟΣ

ΕΚΔΟΣΕΙΣ ΣΧΕΔΙΩΝ

Α/Α	ΗΜΕΡΟΜΗΝΙΑ	ΣΤΑΔΙΟ ΜΕΛΕΤΗΣ	ΜΕΛΕΤΗΤΗΣ	ΕΛΕΓΧΟΣ ΜΕΛΕΤΗΣ	ΕΓΚΡΙΣΗ ΜΕΛΕΤΗΣ
1					