ΤΥΠΙΚΟ ΦΡΕΑΤΙΟ ΑΕΡΕΞΑΓΩΓΟΥ

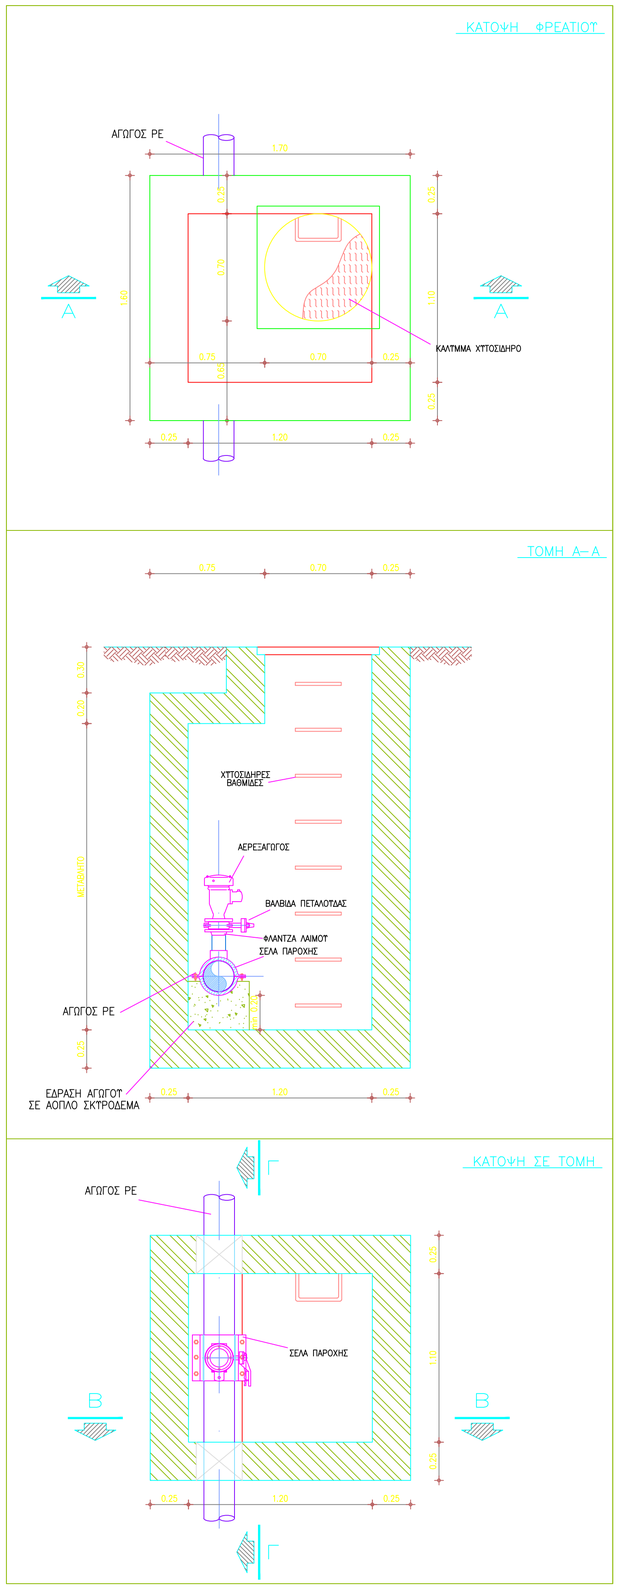

ΤΥΠΙΚΟ ΦΡΕΑΤΙΟ ΕΚΚΕΝΩΤΗ

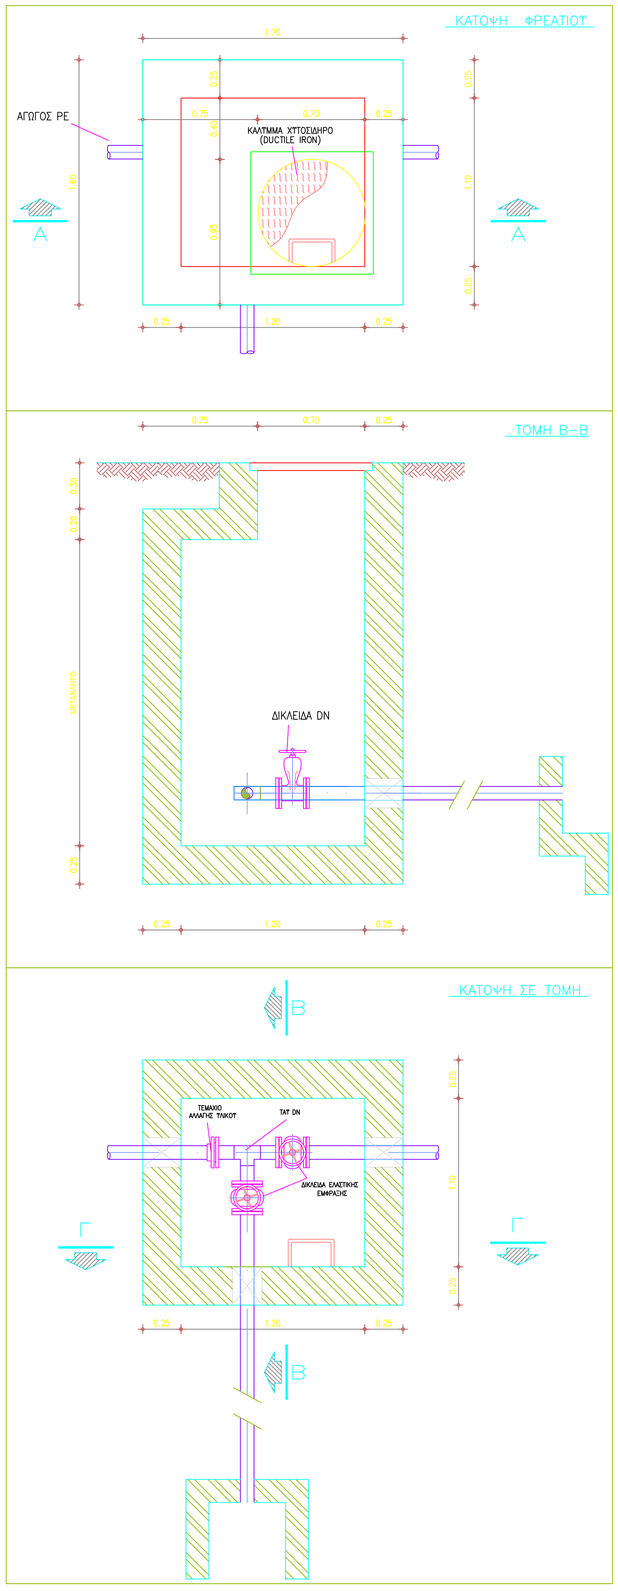

ΟΠΛΙΣΜΟΣ ΤΥΠΙΚΩΝ ΦΡΕΑΤΙΩΝ

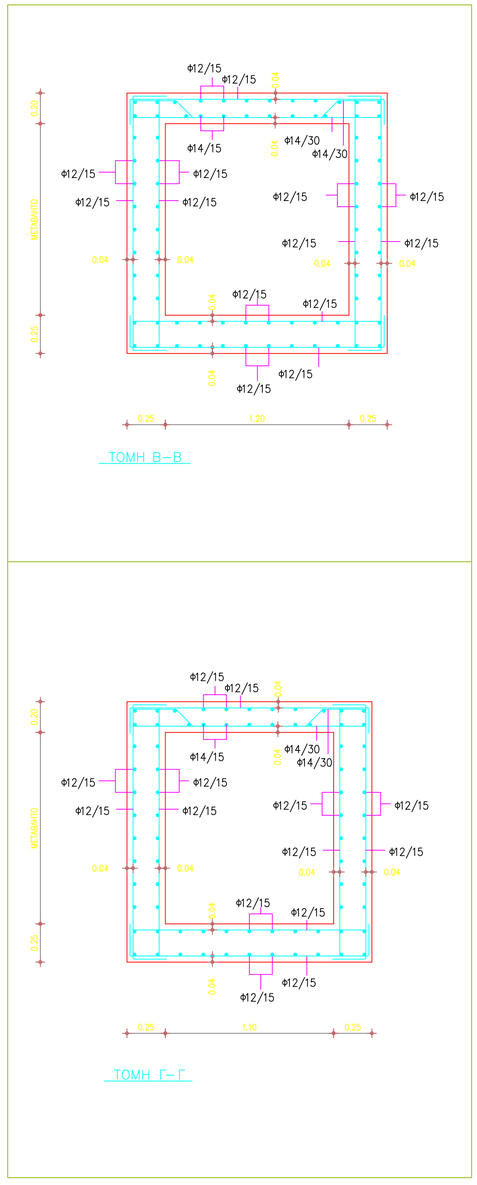

GEORGIOS NAOUM

Digitally signed by GEORGIOS NAOUM
Date: 2018.06.12 10:49:00 +03'00'

ΚΥΡΙΟΣ ΤΟΥ ΕΡΓΟΥ (OWNER)	**ΔΗΜΟΣ ΔΩΔΩΝΗΣ**
ΕΡΓΟ (PROJECT)	**Σύνταξη Υδραυλικής Μελέτης του έργου: "Αντικατάσταση εσωτερικού δικτύου ύδρευσης οικισμών Νέας Μουσιωτίτσας και Κάτω Μουσιωτίτσας Τ.Κ Μουσιωτίτσας"**
ΘΕΣΗ ΕΡΓΟΥ (PROJECT SITE)	**ΟΙΚ. ΚΑΤΩ ΜΟΥΣΙΩΤΙΤΣΑΣ - Τ.Κ. ΜΟΥΣΙΩΤΙΤΣΑΣ - ΔΗΜΟΣ ΔΩΔΩΝΗΣ - Π.Ε. ΙΩΑΝΝΙΝΩΝ**
ΚΑΤΗΓΟΡΙΑ ΜΕΛΕΤΗΣ	**ΥΔΡΑΥΛΙΚΗ ΜΕΛΕΤΗ**
ΣΤΟΙΧΕΙΑ ΣΧΕΔΙΟΥ (PROJECT PARTS)	ΦΡΕΑΤΙΟ ΕΚΚΕΝΩΤΗ ΚΑΙ ΑΕΡΕΞΑΓΩΓΟΥ
ΚΛΙΜΑΚΑ (SCALE)	1:20
ΟΝΟΜΑ ΑΡΧΕΙΟΥ (FILE NAME)	ΗΜΕΡ/ΝΙΑ ΕΚΠΟΝΗΣΗΣ (ISSUE DATE) ΙΑΝΟΥΑΡΙΟΣ 2017
	ΚΩΔΙΚΟΣ ΜΕΛΕΤΗΣ (PROJECT CODE) 710
	ΤΜΗΜΑ ΕΡΓΟΥ (PROJECT SECTION) **ΥΔ**
	ΣΤΑΘΜΗ (LEVEL) **ΣΧ.02.03.02**

ΕΚΠΟΝΗΣΗ ΜΕΛΕΤΩΝ

OPIO Μελετητική Ε.Ε.
T:210-7299361, F: 210-7299362, W: orio@orio.gr

Ο ΣΥΝΤΑΞΑΣ	Η ΕΠΙΒΛΕΠΟΥΣΑ	ΘΕΩΡΗΘΗΚΕ Ο ΠΡΟΪΣΤΑΜΕΝΟΣ
27/01/2017	.../.../....	..../..../....

ΣΙΩΜΟΣ ΑΝΤΩΝΙΟΣ	ΕΥΑΓΓΕΛΙΑ ΖΙΤΟΥΝΗ	ΓΙΩΡΓΟΣ ΝΑΟΥΜ
ΤΟΠΟΓΡΑΦΟΣ ΜΗΧΑΝΙΚΟΣ	ΠΟΛΙΤΙΚΟΣ ΜΗΧΑΝΙΚΟΣ	ΠΟΛΙΤΙΚΟΣ ΜΗΧΑΝΙΚΟΣ

ΕΚΔΟΣΕΙΣ ΣΧΕΔΙΩΝ

Α/Α	ΗΜΕΡΟΜΗΝΙΑ	ΣΤΑΔΙΟ ΜΕΛΕΤΗΣ	ΜΕΛΕΤΗΤΗΣ	ΕΛΕΓΧΟΣ ΜΕΛΕΤΗΣ	ΕΓΚΡΙΣΗ ΜΕΛΕΤΗΣ
1					