GEORGIOS NAOUM

Digitally signed by GEORGIOS NAOUM
Date: 2018.06.12 10:50:58 +03'00'

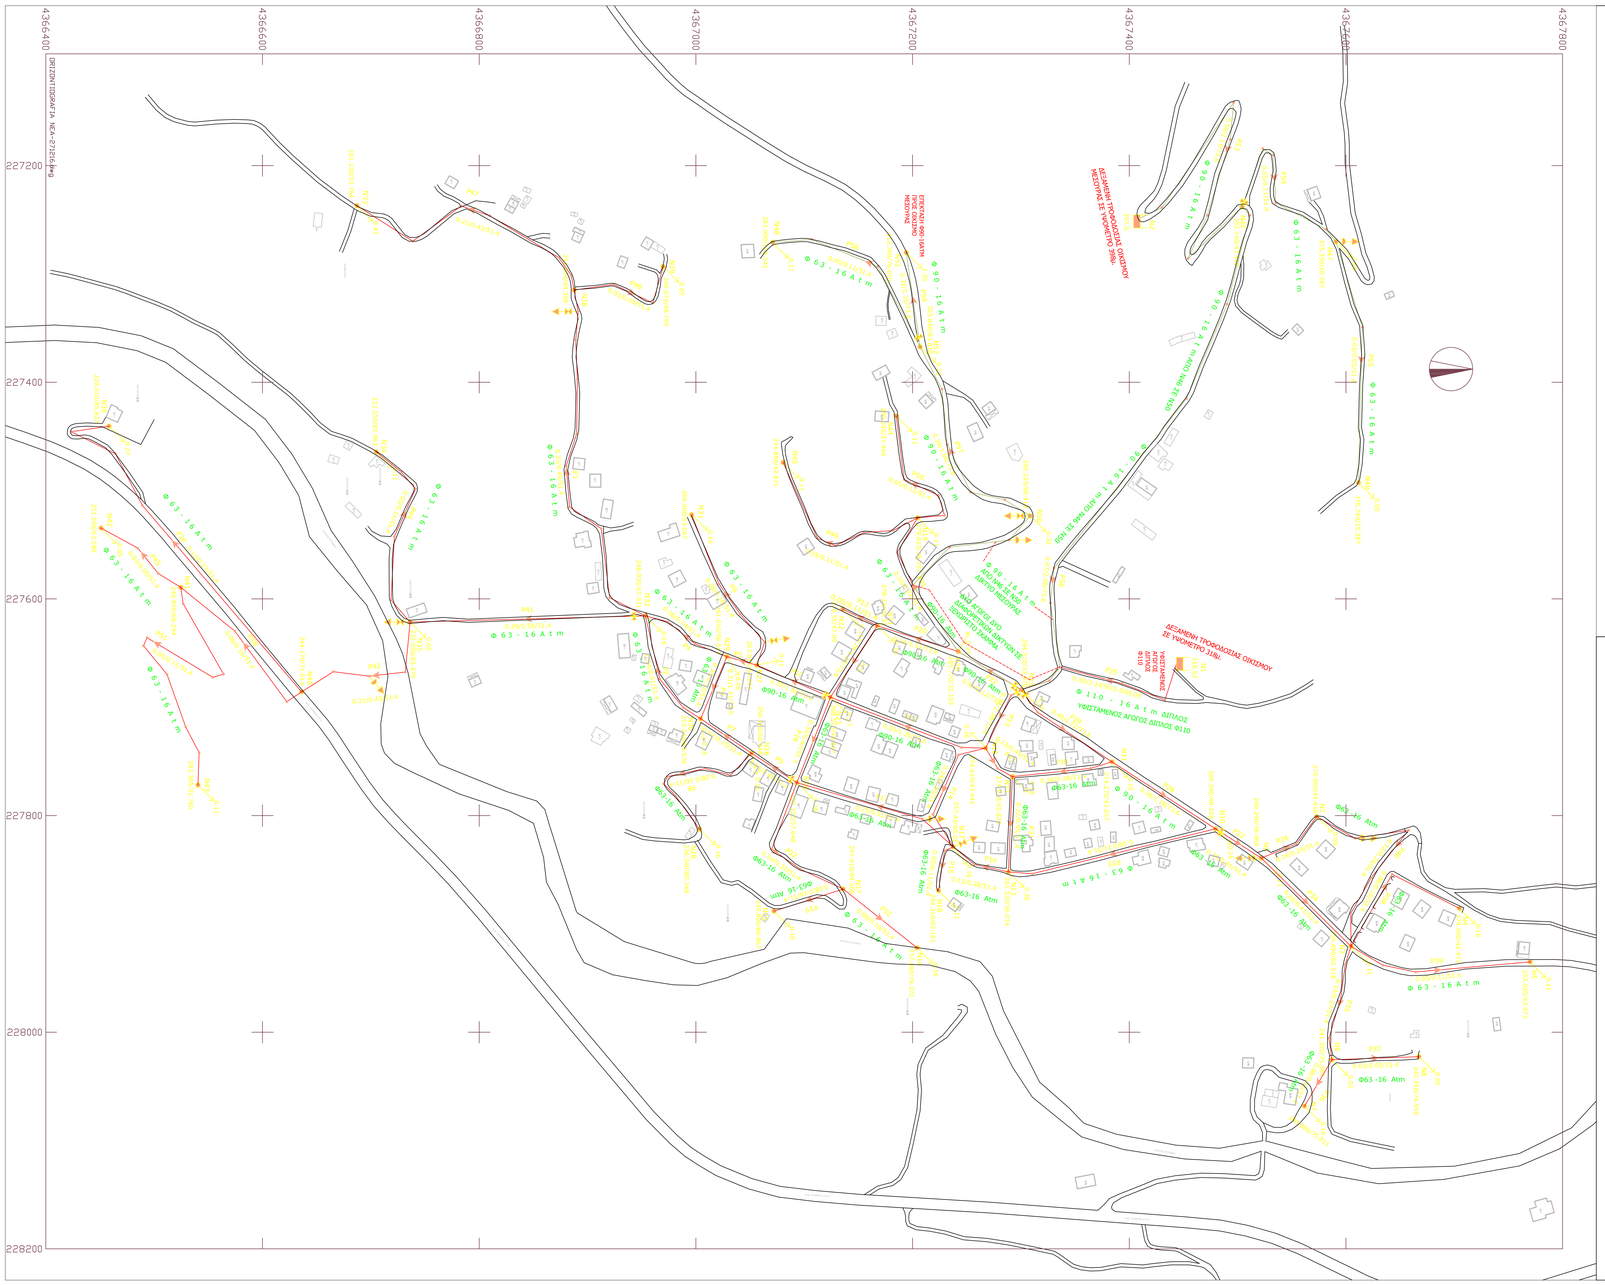

ΥΠΟΜΝΗΜΑ

- ΥΔΡΟΣΤΟΜΙΟ ΠΥΡΚΑΙΑΣ
- ΔΙΚΛΕΙΔΑ ΣΥΡΤΟΥ ΕΛΑΣΤΙΚΗΣ ΕΜΦΡΑΞΗΣ ΑΓΩΓΟΥ ΔΙΑΝΟΜΗΣ
- ΠΑΡΟΧΗ ΖΗΤΗΣΗΣ ΕΠΙΜΕΡΟΥΣ ΚΟΜΒΟΥ
- ΚΑΤΕΥΘΥΝΣΗ ΡΟΗΣ
- P45 0.60/0.00/53.6 — ΑΡΙΘΜΗΣΗ ΑΓΩΓΟΥ ΤΑΧΥΤΗΤΑ/ΠΑΡΟΧΗ/ΕΣΩΤΕΡΙΚΗ ΔΙΑΜΕΤΡΟΣ
- N46 590.88/25.251 — ΑΡΙΘΜΗΣΗ ΚΟΜΒΟΥ ΥΨΟΜΕΤΡΟ ΕΔΑΦΟΥΣ/ΠΙΕΖΟΜΕΤΡΙΚΟ ΦΟΡΤΙΟ
- ΑΓΩΓΟΣ ΥΔΡΕΥΣΗΣ ΒΑΣΙΚΟΥ ΔΙΚΤΥΟΥ
- ΑΓΩΓΟΣ ΥΔΡΕΥΣΗΣ ΔΙΚΤΥΟΥ ΜΕΣΟΥΡΑΣ
- ΔΕΞΑΜΕΝΗ
- ΕΚΚΕΝΩΤΗΣ
- ΑΕΡΕΞΑΓΩΓΟΣ

ΚΥΡΙΟΣ ΤΟΥ ΕΡΓΟΥ (OWNER)	**ΔΗΜΟΣ ΔΩΔΩΝΗΣ**
ΕΡΓΟ (PROJECT)	**Σύνταξη Υδραυλικής Μελέτης του έργου: "Αντικατάσταση εσωτερικού δικτύου ύδρευσης οικισμών Νέας Μουσιωτίτσας και Κάτω Μουσιωτίτσας Τ.Κ Μουσιωτίτσας"**
ΘΕΣΗ ΕΡΓΟΥ (PROJECT SITE)	**ΟΙΚ. ΝΕΑΣ ΜΟΥΣΙΩΤΙΤΣΑΣ - Τ.Κ. ΜΟΥΣΙΩΤΙΤΣΑΣ - ΔΗΜΟΣ ΔΩΔΩΝΗΣ - Π.Ε. ΙΩΑΝΝΙΝΩΝ**
ΚΑΤΗΓΟΡΙΑ ΜΕΛΕΤΗΣ	**ΥΔΡΑΥΛΙΚΗ ΜΕΛΕΤΗ**
ΣΤΟΙΧΕΙΑ ΣΧΕΔΙΟΥ (PROJECT PARTS)	**ΟΡΙΖΟΝΤΙΟΓΡΑΦΙΑ ΔΙΚΤΥΟΥ ΥΔΡΕΥΣΗΣ**
ΚΛΙΜΑΚΑ (SCALE)	**1:2000**
ΗΜΕΡ/ΝΙΑ ΕΚΤΙΟΝΗΣΗΣ (ISSUE DATE)	**ΙΑΝΟΥΑΡΙΟΣ 2017**
ΚΩΔΙΚΟΣ ΜΕΛΕΤΗΣ (PROJECT CODE)	**710**
ΤΜΗΜΑ ΕΡΓΟΥ (PROJECT SECTION)	**ΥΔ**
ΣΤΑΔΙΟ (LEVEL)	**ΣΧ.02.01.01**
ΟΝΟΜΑ ΑΡΧΕΙΟΥ (FILE NAME)	

ΕΚΤΟΝΗΣΗ ΜΕΛΕΤΩΝ

ΟΡΙΟ Μελετητική Ε.Ε.
Τ:210-7299361, F: 210-7299362, W: orio@orio.gr

Ο ΣΥΝΤΑΞΑΣ	Η ΕΠΙΒΛΕΠΟΥΣΑ	ΘΕΩΡΗΘΗΚΕ Ο ΠΡΟΪΣΤΑΜΕΝΟΣ
27/01/2017	.../.../...	.../.../...
ΣΟΦΟΚΛΗΣ ΑΝΤΩΝΙΟΣ, ΤΟΠΟΓΡΑΦΟΣ ΜΗΧΑΝΙΚΟΣ	ΕΥΑΓΓΕΛΙΑ ΖΙΤΟΥΝΗ, ΠΟΛΙΤΙΚΟΣ ΜΗΧΑΝΙΚΟΣ	ΓΙΩΡΓΟΣ ΝΑΟΥΜ, ΠΟΛΙΤΙΚΟΣ ΜΗΧΑΝΙΚΟΣ

ΕΚΔΟΣΕΙΣ ΣΧΕΔΙΩΝ

Α/Α	ΗΜΕΡΟΜΗΝΙΑ	ΣΤΑΔΙΟ ΜΕΛΕΤΗΣ	ΜΕΛΕΤΗΤΗΣ	ΕΛΕΓΧΟΣ ΜΕΛΕΤΗΣ	ΕΓΚΡΙΣΗ ΜΕΛΕΤΗΣ
1					