

1 <input type="checkbox"/> ΕΓΚΡΙΝΕΤΑΙ	ΤΕΧΝΙΚΟΣ ΕΛΕΓΧΟΣ ΑΠΟ:
2 <input type="checkbox"/> ΕΓΚΡΙΝΕΤΑΙ ΟΠΩΣ ΣΗΜΕΙΩΝΕΤΑΙ	ΟΝΟΜΑ/ΥΠΟΓΡΑΦΗ:
	ΗΜΕΡΟΜΗΝΙΑ:
3 <input type="checkbox"/> ΑΝΑΘΕΩΡΗΣΗ ΚΑΙ ΕΠΑΝΥΠΟΒΟΛΗ	ΕΓΚΡΙΘΗΚΕ ΑΠΟ:
4 <input type="checkbox"/> ΔΕΝ ΑΠΑΙΤΕΙΤΑΙ ΕΛΕΓΧΟΣ	ΟΝΟΜΑ/ΥΠΟΓΡΑΦΗ:
	ΗΜΕΡΟΜΗΝΙΑ:

Έργο: Βελτίωση υποδομών δικτύων ύδρευσης Δήμου Δωδώνης  
 (κατασκευή εσωτερικών δικτύων ύδρευσης Τ.Κ. Αβνού,  
 Κρυφοβού, Μολυβαδιάς, Ποταμιάς)

ΤΜΗΜΑ: ΜΕΛΕΤΗ ΕΣΩΤΕΡΙΚΟΥ ΔΙΚΤΥΟΥ ΥΔΡΕΥΣΗΣ  
 ΚΡΥΦΟΒΟΥ

ΕΝΔΕΙΚΤΙΚΗ ΠΕΡΙΦΡΑΞΗ ΚΑΙ ΑΝΑΣΧΕΣΗ ΕΠΙΦΑΝΕΙΑΚΩΝ  
 ΟΜΒΡΙΩΝ ΥΔΑΤΩΝ ΧΩΡΟΥ ΥΔΑΤΟΔΕΞΑΜΕΝΗΣ

Αγ. Κυριακή - - 2014  
 Ανάδοχος Μελέτης

Αγ. Κυριακή 20-2 - 2015  
 Η επιβλέπουσα μελέτης

Αγ. Κυριακή 20-2-2015  
 Ο Αν/τής Προϊστάμενος Τμήματος


"ΕΡΓΟΝ ΑΝΑΛΥΣΙΣ"  
 Κ. ΣΤΑΥΡΑΚΗΣ - Α. ΣΙΓΟΥΡΟΣ Ο.Ε.  
 ΤΕΧΝΙΚΗ ΕΤΑΙΡΕΙΑ ΜΕΛΕΤΩΝ  
 ΜΕΛΟΣ Τ.Ε.Ε. ΑΡΙΘ. ΜΗΤΡΩΟΥ: 10695  
 ΧΡ. ΠΑΤΣΗΛΑ - ΙΩΑΝΝΙΝΑ Τ.Κ. 45332  
 ΑΦΜ: 998251708 - ΔΟΥ: ΙΩΑΝΝΙΝΩΝ  
 ΤΗΛ: 26610 20974

*(Signature)*


Ευαγγελία Ζητούνη  
 Πολ. Μηχ/κός Π.Ε.

*(Signature)*  
 Γιώργος Νασούμ  
 Πολ. Μηχ/κός Π.Ε.

ΚΛΙΜΑΚΑ:	1:50	ΕΚΔΟΣΗ	A
		ΑΡΙΘΜΟΣ	

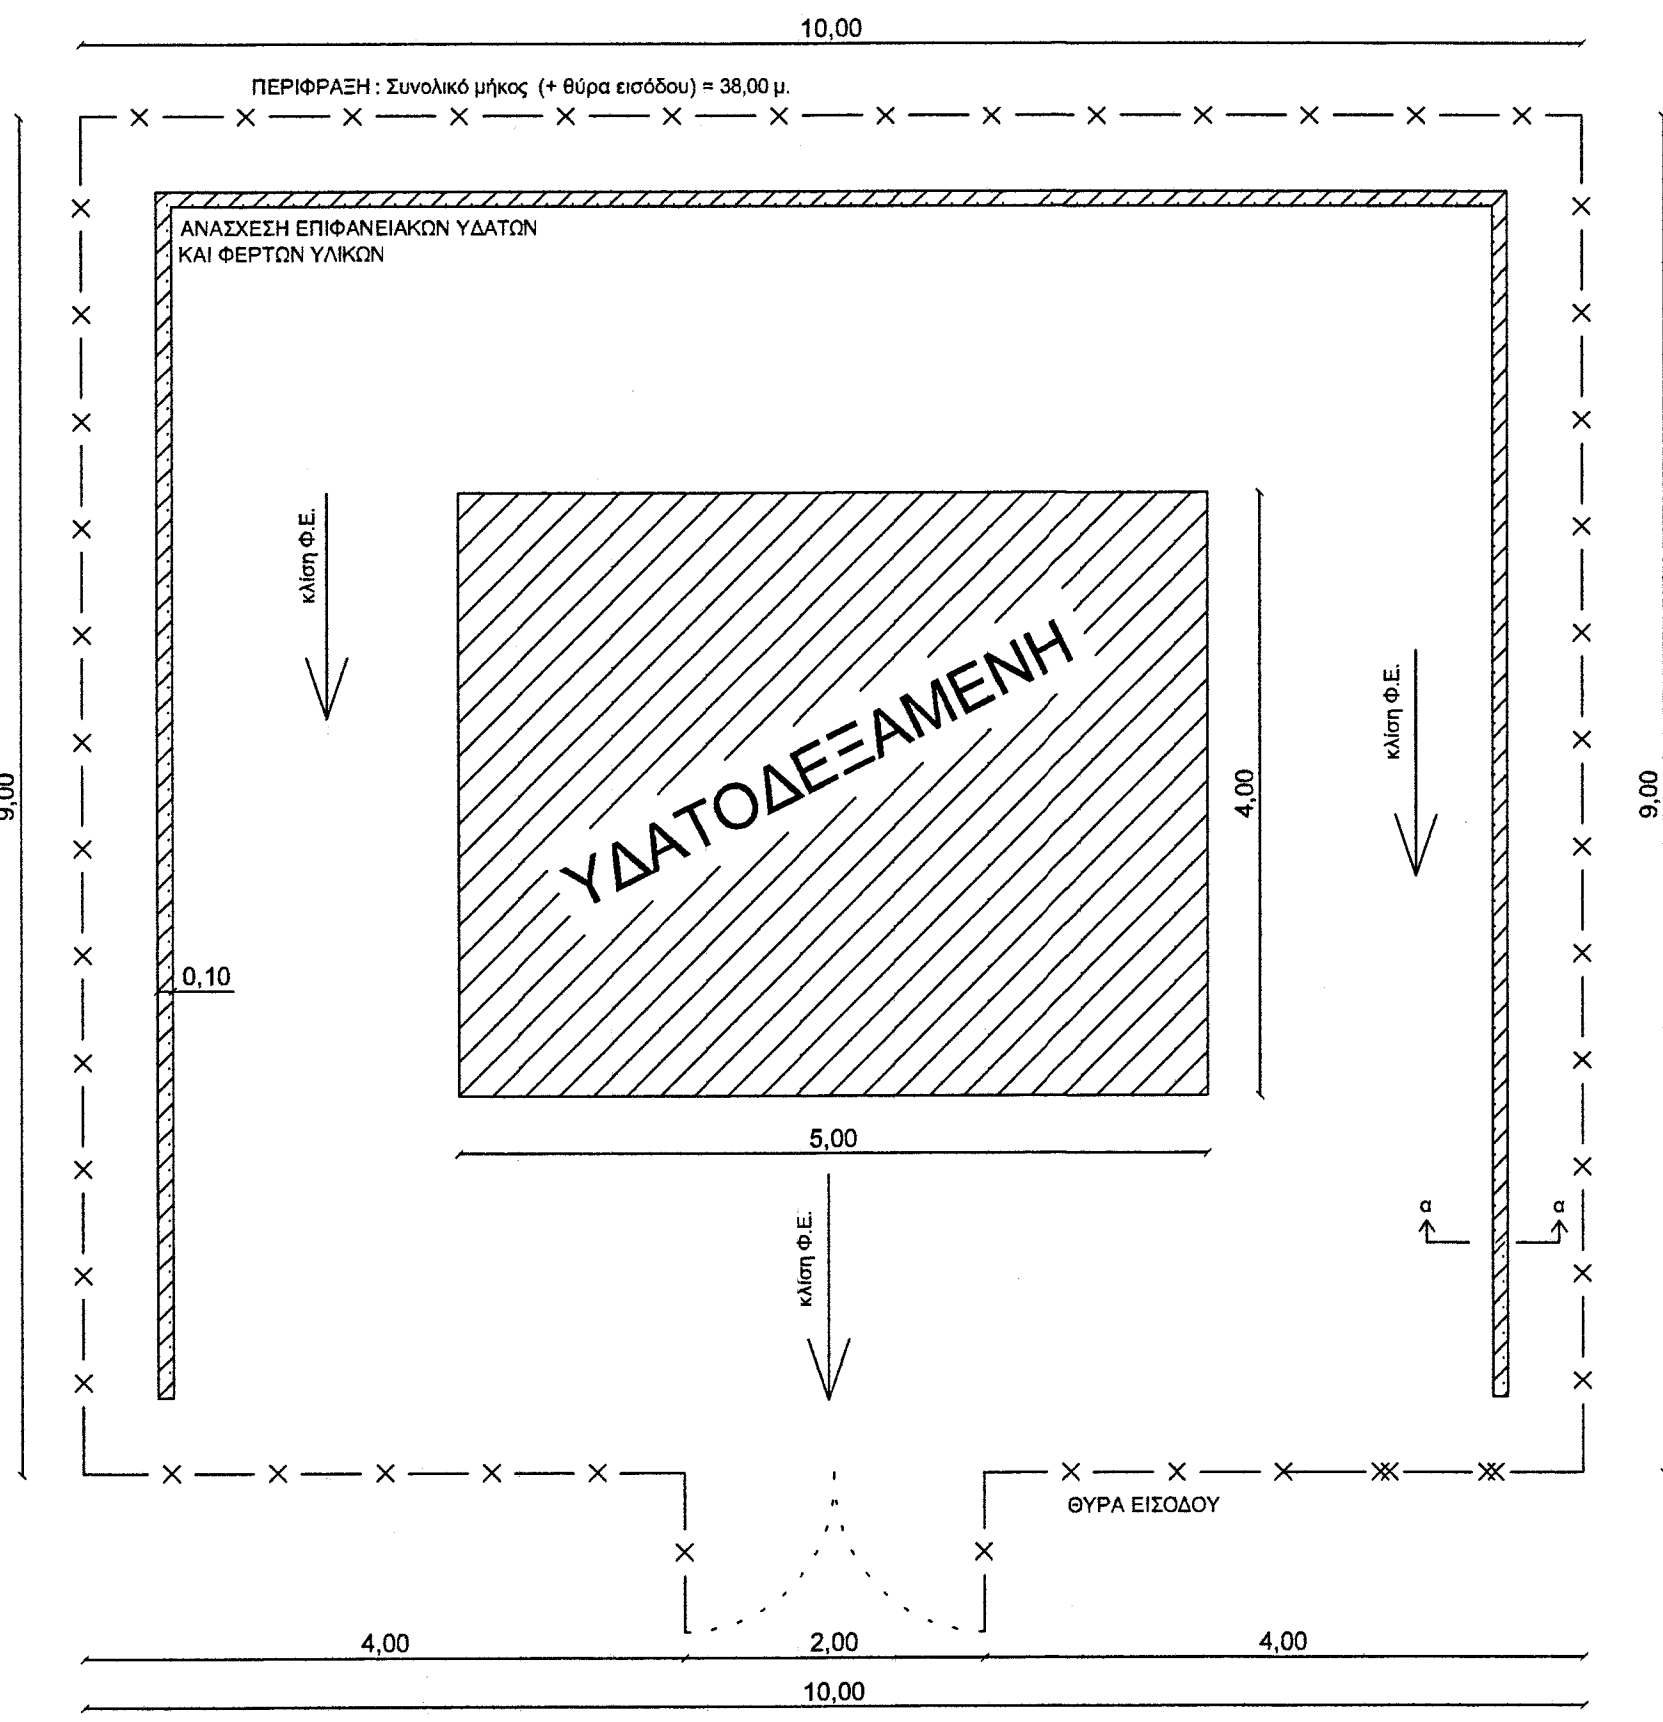

ΛΕΠΤΟΜΕΡΕΙΑ - Τομή α-α  
 Κλίμακα 1:25

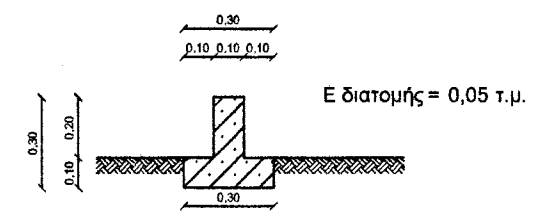

Ε διατομής = 0,05 τ.μ.