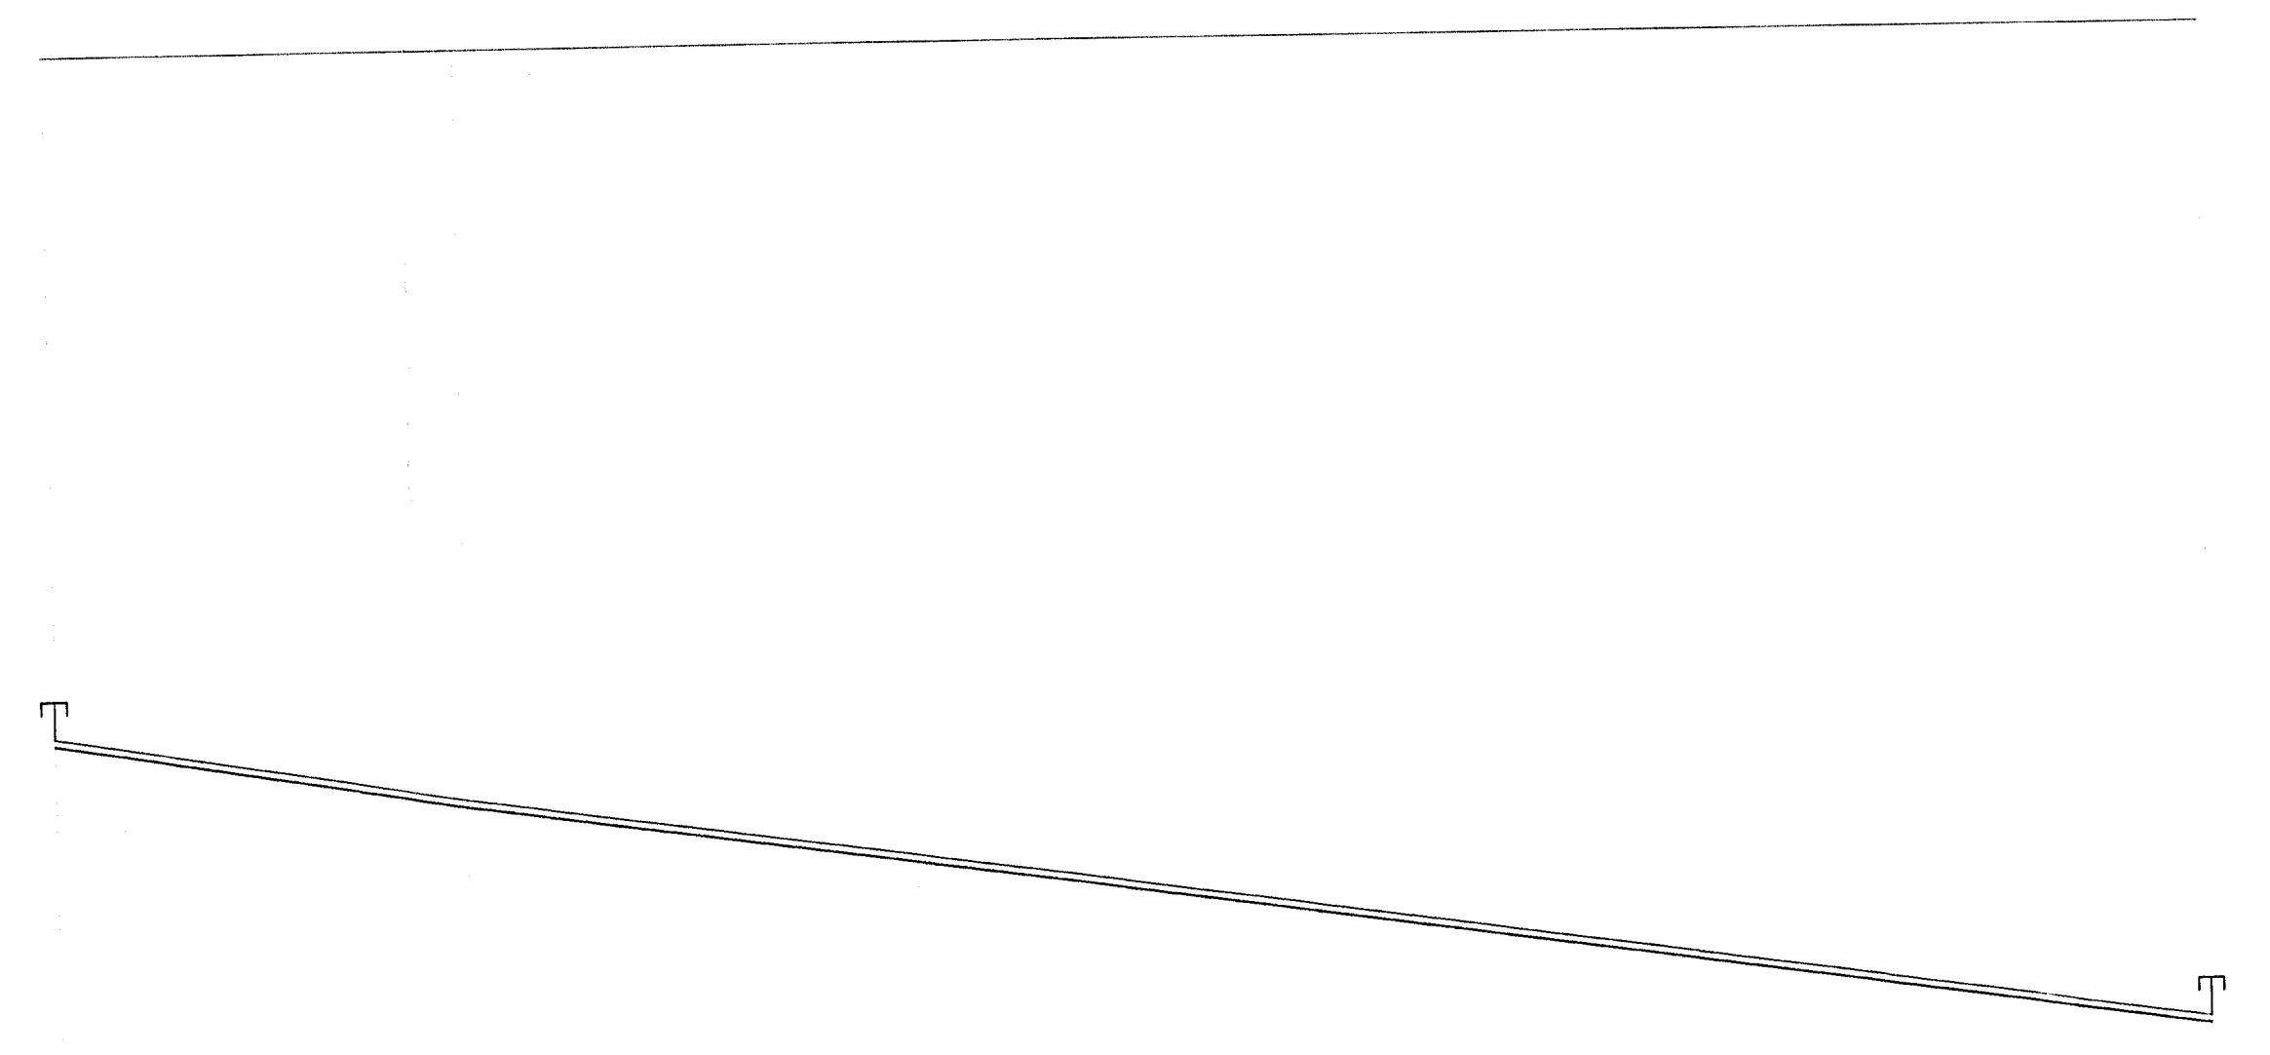

ΜΗΚΟΤΟΜΗ : K1–K2
ΚΛΙΜΑΚΑ : ΜΗΚΩΝ 1:1000 ΥΨΩΝ 1:1000

ΟΡΙΖΩΝ Η = 589.00

ΟΝΟΜΑΣΙΑ ΔΙΑΤΟΜΗΣ	K1		416		K2
ΥΦΙΣΤΑΜΕΝΑ ΥΨ. ΕΔΑΦΟΥΣ	687.62		678.58		646.04
ΥΨΟΜΕΤΡΑ ΣΚΑΜΜΑΤΟΣ	686.72		677.68		645.14
ΒΑΘΟΣ ΣΚΑΜΜΑΤΟΣ	0.90		0.90		0.90
ΑΠΟΣΤΑΣΕΙΣ ΜΕΤΑΞΥ		54.51		229.12	
ΑΠΟΣΤΑΣΕΙΣ ΑΠΟ ΤΗΝ ΑΡΧΗ	0.00		54.51		283.63
ΧΙΛΙΟΜΕΤΡΗΣΗ	0+0			0+100 0+200	

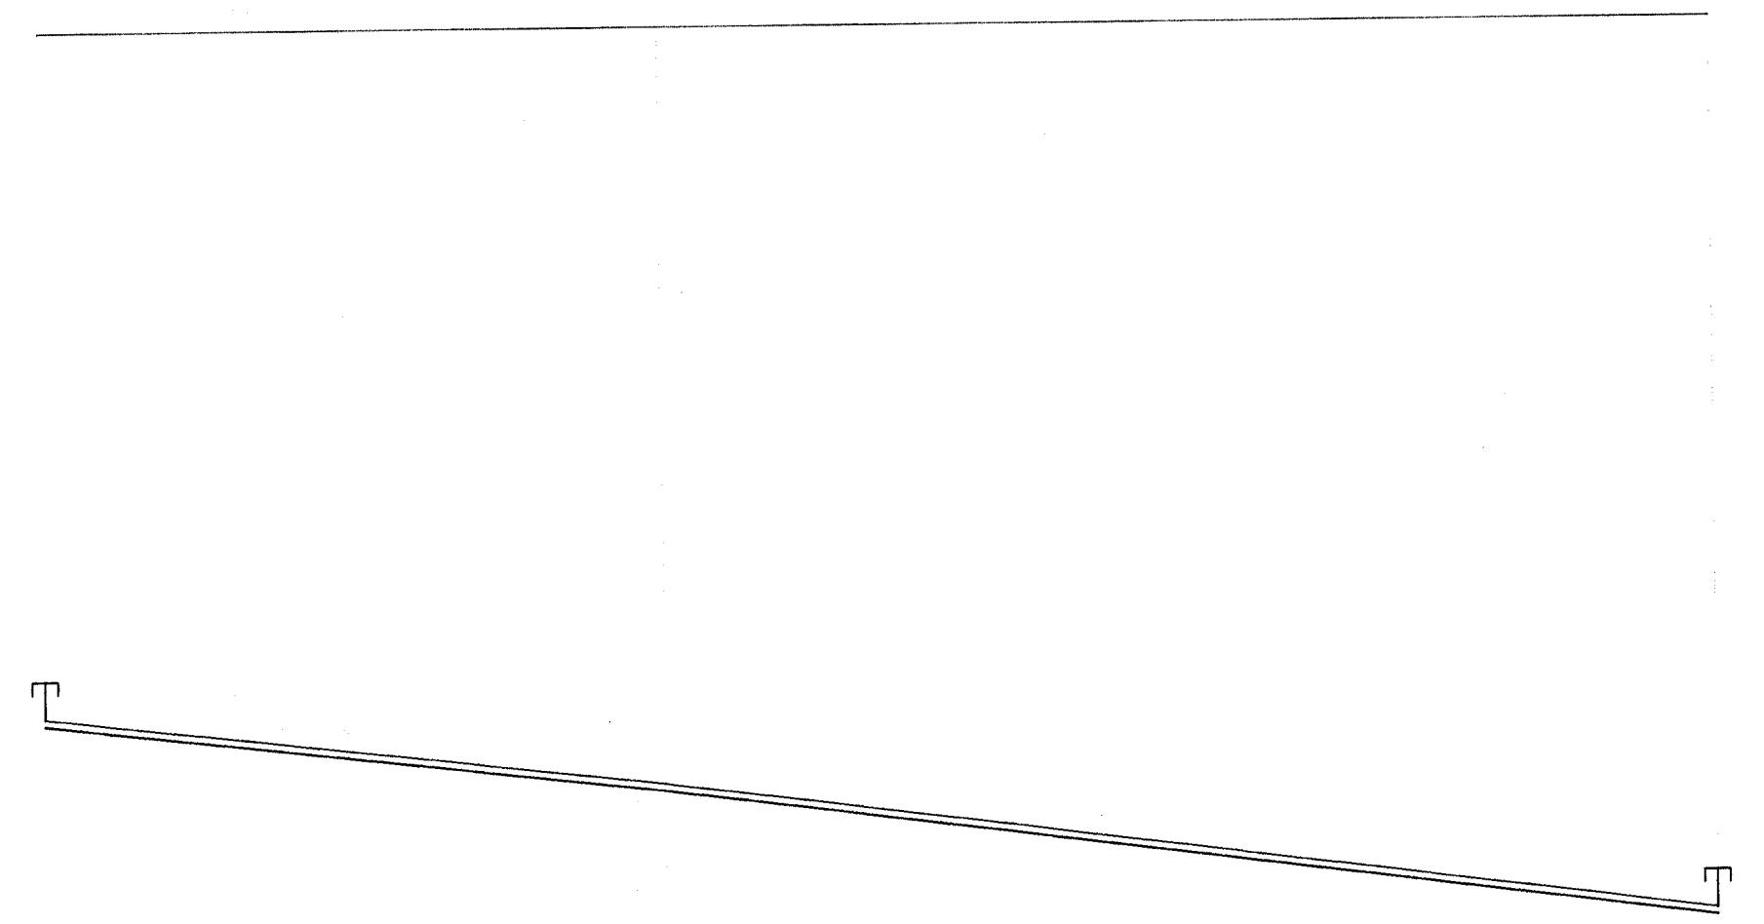

ΜΗΚΟΤΟΜΗ : K2–K3–K4
ΚΛΙΜΑΚΑ : ΜΗΚΩΝ 1:1000 ΥΨΩΝ 1:1000

ΟΡΙΖΩΝ Η = 548.00

ΟΝΟΜΑΣΙΑ ΔΙΑΤΟΜΗΣ	K2		K3		K4
ΥΦΙΣΤΑΜΕΝΑ ΥΨ. ΕΔΑΦΟΥΣ	646.04		636.65		618.76
ΥΨΟΜΕΤΡΑ ΣΚΑΜΜΑΤΟΣ	645.14		635.75		617.86
ΒΑΘΟΣ ΣΚΑΜΜΑΤΟΣ	0.90		0.90		0.90
ΑΠΟΣΤΑΣΕΙΣ ΜΕΤΑΞΥ		81.99		138.74	
ΑΠΟΣΤΑΣΕΙΣ ΑΠΟ ΤΗΝ ΑΡΧΗ	0.00		81.99		220.73
ΧΙΛΙΟΜΕΤΡΗΣΗ	0+0			0+100 0+200	

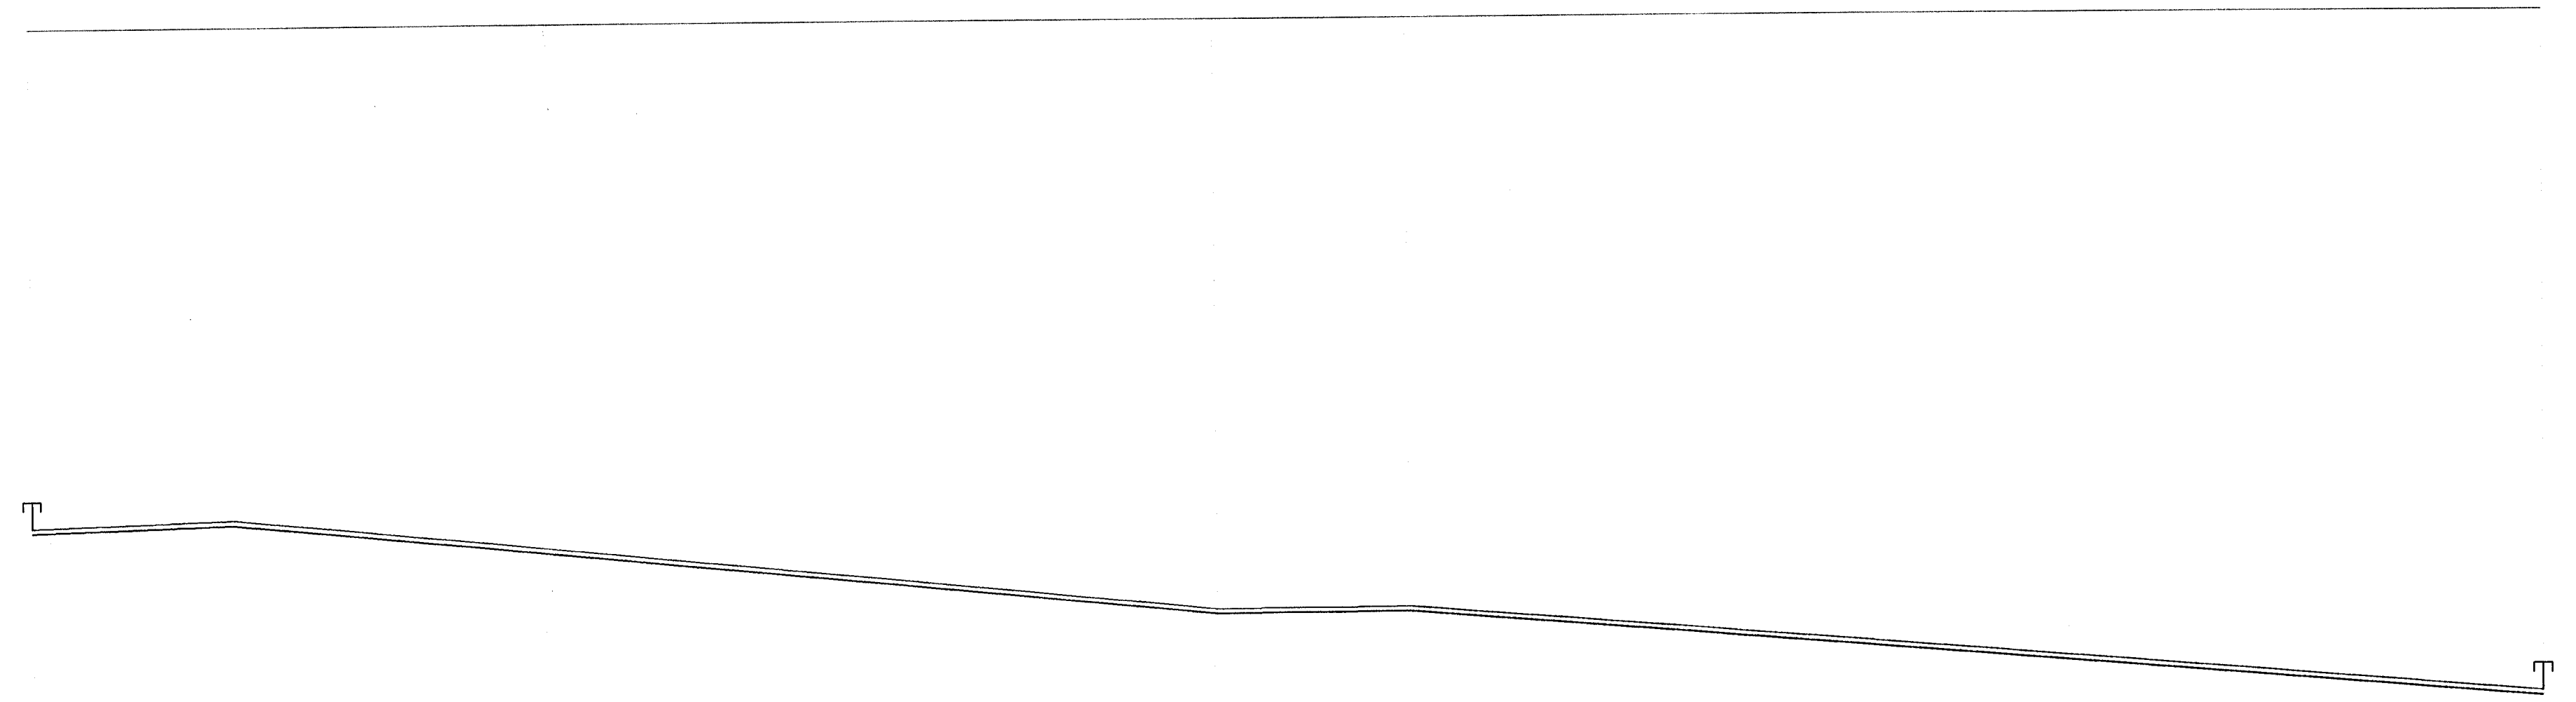

ΜΗΚΟΤΟΜΗ : K2–K7–K9–K8
ΚΛΙΜΑΚΑ : ΜΗΚΩΝ 1:1000 ΥΨΩΝ 1:1000

ΟΡΙΖΩΝ Η = 549.00

ΟΝΟΜΑΣΙΑ ΔΙΑΤΟΜΗΣ	K2		458		K7		K9		K8
ΥΦΙΣΤΑΜΕΝΑ ΥΨ. ΕΔΑΦΟΥΣ	646.04		647.18		629.28		629.47		612.49
ΥΨΟΜΕΤΡΑ ΣΚΑΜΜΑΤΟΣ	645.14		646.28		628.38		628.57		611.59
ΒΑΘΟΣ ΣΚΑΜΜΑΤΟΣ	0.90		0.90		0.90		0.90		0.90
ΑΠΟΣΤΑΣΕΙΣ ΜΕΤΑΞΥ		37.28		180.53		35.43		208.24	
ΑΠΟΣΤΑΣΕΙΣ ΑΠΟ ΤΗΝ ΑΡΧΗ	0.00		37.28		217.81		253.24		461.48
ΧΙΛΙΟΜΕΤΡΗΣΗ	0+0			0+100 0+200				0+300 0+400	
		0.00						0.00	

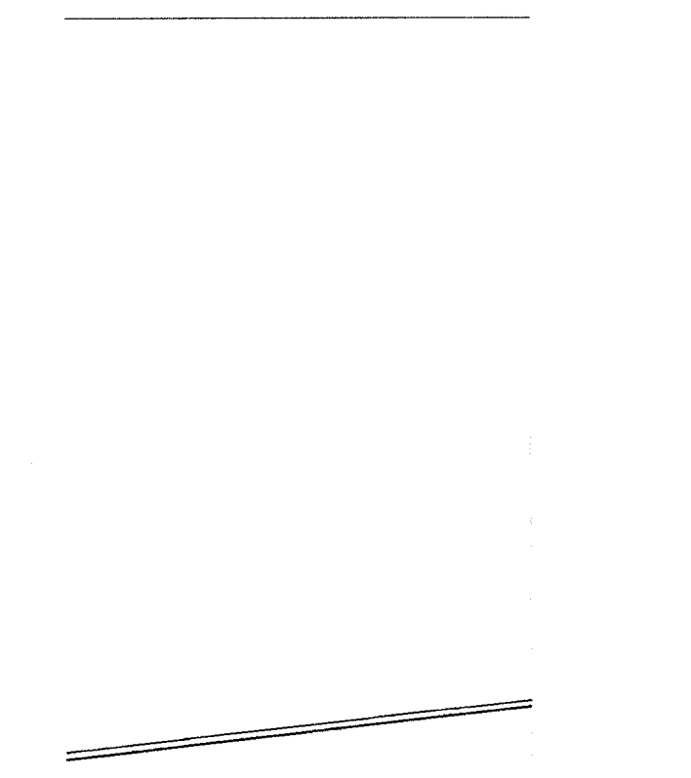

ΜΗΚΟΤΟΜΗ : K3–K30
ΚΛΙΜΑΚΑ : ΜΗΚΩΝ 1:1000 ΥΨΩΝ 1:1000

ΟΡΙΖΩΝ Η = 545.00

ΟΝΟΜΑΣΙΑ ΔΙΑΤΟΜΗΣ	K3		K30
ΥΦΙΣΤΑΜΕΝΑ ΥΨ. ΕΔΑΦΟΥΣ	636.65		643.56
ΥΨΟΜΕΤΡΑ ΣΚΑΜΜΑΤΟΣ	635.75		642.66
ΒΑΘΟΣ ΣΚΑΜΜΑΤΟΣ	0.90		0.90
ΑΠΟΣΤΑΣΕΙΣ ΜΕΤΑΞΥ		61.27	
ΑΠΟΣΤΑΣΕΙΣ ΑΠΟ ΤΗΝ ΑΡΧΗ	0.00		61.27
ΧΙΛΙΟΜΕΤΡΗΣΗ	0+0		

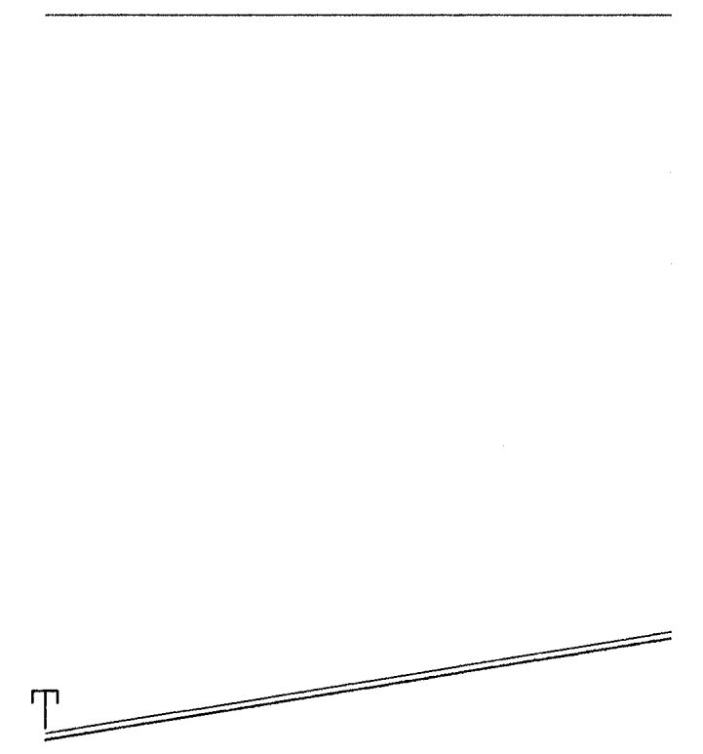

ΜΗΚΟΤΟΜΗ : K6–K7
ΚΛΙΜΑΚΑ : ΜΗΚΩΝ 1:1000 ΥΨΩΝ 1:1000

ΟΡΙΖΩΝ Η = 522.00

ΟΝΟΜΑΣΙΑ ΔΙΑΤΟΜΗΣ	K6		K7
ΥΦΙΣΤΑΜΕΝΑ ΥΨ. ΕΔΑΦΟΥΣ	615.83		629.28
ΥΨΟΜΕΤΡΑ ΣΚΑΜΜΑΤΟΣ	614.93		628.38
ΒΑΘΟΣ ΣΚΑΜΜΑΤΟΣ	0.90		0.90
ΑΠΟΣΤΑΣΕΙΣ ΜΕΤΑΞΥ		82.64	
ΑΠΟΣΤΑΣΕΙΣ ΑΠΟ ΤΗΝ ΑΡΧΗ	0.00		82.64
ΧΙΛΙΟΜΕΤΡΗΣΗ	0+0		

GEORGIOS NAOUM
Digitally signed by GEORGIOS NAOUM
Date: 2021.01.25 13:29:20 +02'00'

ΥΠΟΜΝΗΜΑ

- Φρεάτιο εκκένωσης
- Φρεάτιο δικλείδων
- Φρεάτιο αερεξαγωγού
- Φρεάτιο μειωτή πίσεης
- Γρ. Υφιστάμενου Εδάφους
- Γρ. Σκάμματος

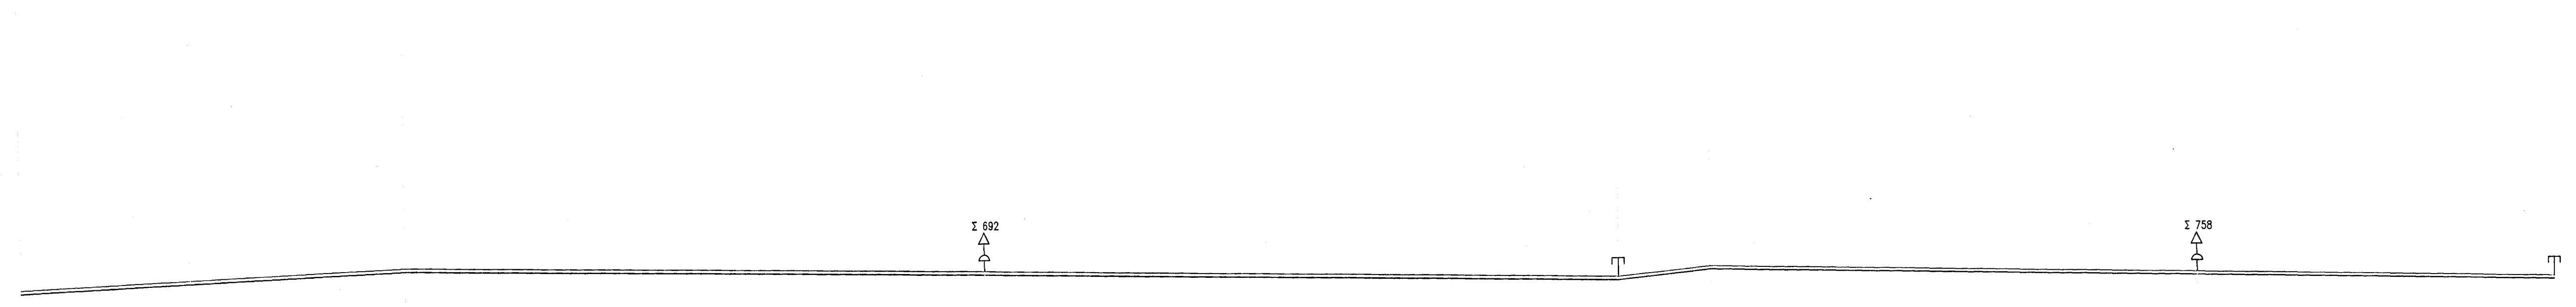

ΜΗΚΟΤΟΜΗ : K5–K4–K6
ΚΛΙΜΑΚΑ : ΜΗΚΩΝ 1:1000 ΥΨΩΝ 1:1000

ΟΡΙΖΩΝ Η = 518.00

ΟΝΟΜΑΣΙΑ ΔΙΑΤΟΜΗΣ	K5		719		K4		741		K6
ΥΦΙΣΤΑΜΕΝΑ ΥΨ. ΕΔΑΦΟΥΣ	622.02		625.83		618.76		621.25		615.83
ΥΨΟΜΕΤΡΑ ΣΚΑΜΜΑΤΟΣ	621.12		624.93		617.86		620.35		614.93
ΒΑΘΟΣ ΣΚΑΜΜΑΤΟΣ	0.90		0.90		0.90		0.90		0.90
ΑΠΟΣΤΑΣΕΙΣ ΜΕΤΑΞΥ		104.33		328.49		24.95		228.38	
ΑΠΟΣΤΑΣΕΙΣ ΑΠΟ ΤΗΝ ΑΡΧΗ	0.00		104.33		432.82		457.77		686.15
ΧΙΛΙΟΜΕΤΡΗΣΗ	0+0		0+100	0+200 0+300 0+400				0+500 0+600	

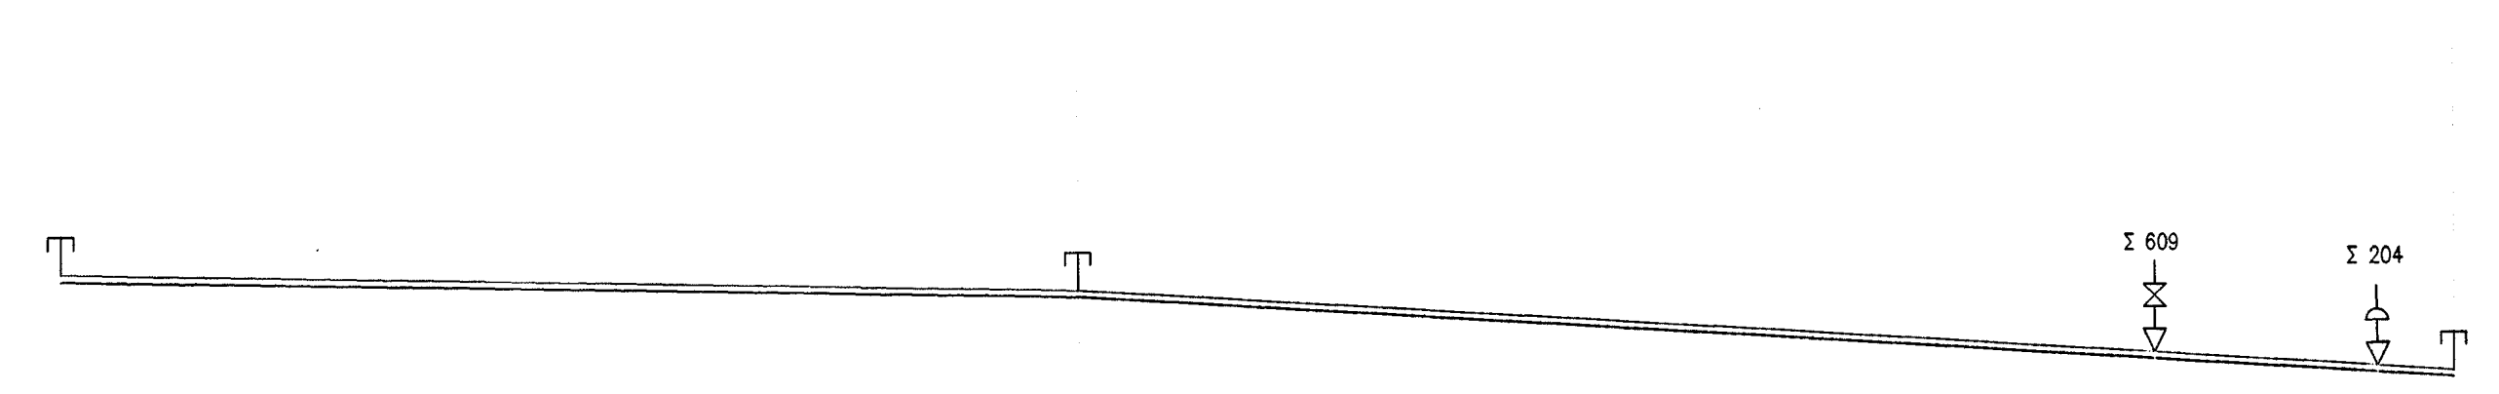

ΜΗΚΟΤΟΜΗ : K6–K8–K11
ΚΛΙΜΑΚΑ : ΜΗΚΩΝ 1:1000 ΥΨΩΝ 1:1000

ΟΡΙΖΩΝ Η = 499.00

ΟΝΟΜΑΣΙΑ ΔΙΑΤΟΜΗΣ	K6		K8		K11
ΥΦΙΣΤΑΜΕΝΑ ΥΨ. ΕΔΑΦΟΥΣ	615.83		612.49		600.46
ΥΨΟΜΕΤΡΑ ΣΚΑΜΜΑΤΟΣ	614.93		611.59		599.56
ΒΑΘΟΣ ΣΚΑΜΜΑΤΟΣ	0.90		0.90		0.90
ΑΠΟΣΤΑΣΕΙΣ ΜΕΤΑΞΥ		134.92		182.47	
ΑΠΟΣΤΑΣΕΙΣ ΑΠΟ ΤΗΝ ΑΡΧΗ	0.00		134.92		317.39
ΧΙΛΙΟΜΕΤΡΗΣΗ	0+0	0+100		0+200 0+300	
		0.00			

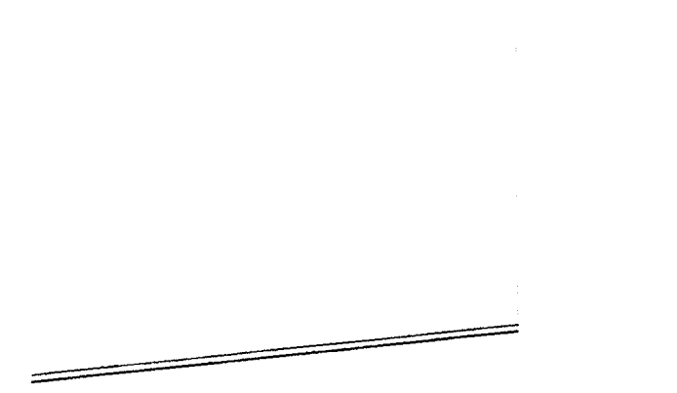

ΜΗΚΟΤΟΜΗ : K9–K10
ΚΛΙΜΑΚΑ : ΜΗΚΩΝ 1:1000 ΥΨΩΝ 1:1000

ΟΡΙΖΩΝ Η = 519.00

ΟΝΟΜΑΣΙΑ ΔΙΑΤΟΜΗΣ	K9		K10
ΥΦΙΣΤΑΜΕΝΑ ΥΨ. ΕΔΑΦΟΥΣ	629.47		635.79
ΥΨΟΜΕΤΡΑ ΣΚΑΜΜΑΤΟΣ	628.57		634.89
ΒΑΘΟΣ ΣΚΑΜΜΑΤΟΣ	0.90		0.90
ΑΠΟΣΤΑΣΕΙΣ ΜΕΤΑΞΥ		64.52	
ΑΠΟΣΤΑΣΕΙΣ ΑΠΟ ΤΗΝ ΑΡΧΗ	0.00		64.52
ΧΙΛΙΟΜΕΤΡΗΣΗ	0+0		

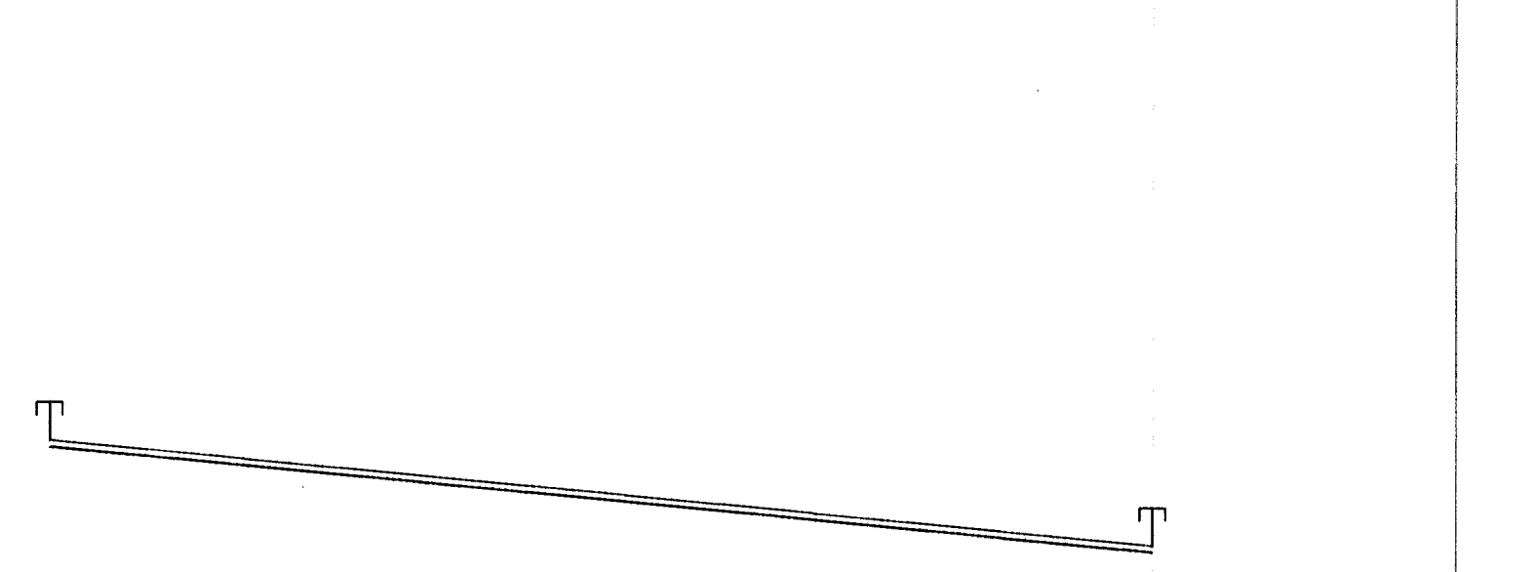

ΜΗΚΟΤΟΜΗ : K11–K12
ΚΛΙΜΑΚΑ : ΜΗΚΩΝ 1:1000 ΥΨΩΝ 1:1000

ΟΡΙΖΩΝ Η = 484.00

ΟΝΟΜΑΣΙΑ ΔΙΑΤΟΜΗΣ	K11		K12
ΥΦΙΣΤΑΜΕΝΑ ΥΨ. ΕΔΑΦΟΥΣ	600.46		586.21
ΥΨΟΜΕΤΡΑ ΣΚΑΜΜΑΤΟΣ	599.56		585.31
ΒΑΘΟΣ ΣΚΑΜΜΑΤΟΣ	0.90		0.90
ΑΠΟΣΤΑΣΕΙΣ ΜΕΤΑΞΥ		146.25	
ΑΠΟΣΤΑΣΕΙΣ ΑΠΟ ΤΗΝ ΑΡΧΗ	0.00		146.25
ΧΙΛΙΟΜΕΤΡΗΣΗ	0+0	0+100	

ΕΛΛΗΝΙΚΗ ΔΗΜΟΚΡΑΤΙΑ
ΠΕΡΙΦΕΡΕΙΑ ΗΠΕΙΡΟΥ - Π.Ε. ΙΩΑΝΝΙΝΩΝ
ΔΗΜΟΣ ΔΩΔΩΝΗΣ
ΤΜΗΜΑ ΤΕΧΝΙΚΩΝ ΥΠΗΡΕΣΙΩΝ ΠΟΛΕΟΔΟΜΙΑΣ
& ΠΕΡΙΒΑΛΛΟΝΤΟΣ

1☐ ΕΓΚΡΙΝΕΤΑΙ	ΤΕΧΝΙΚΟΣ ΕΛΕΓΧΟΣ ΑΠΟ : ΟΝΟΜΑ/ΥΠΟΓΡΑΦΗ :
2☐ ΕΓΚΡΙΝΕΤΑΙ ΟΠΩΣ ΣΗΜΕΙΩΝΕΤΑΙ	ΗΜΕΡΟΜΗΝΙΑ :
3☐ ΑΝΑΘΕΩΡΗΣΗ ΚΑΙ ΕΠΑΝΥΠΟΒΟΛΗ	ΕΓΚΡΙΘΗΚΕ ΑΠΟ : ΟΝΟΜΑ/ΥΠΟΓΡΑΦΗ :
4☐ ΔΕΝ ΑΠΑΙΤΕΙΤΑΙ ΕΛΕΓΧΟΣ	ΗΜΕΡΟΜΗΝΙΑ :

Έργο: Βελτίωση υποδομών δικτύων ύδρευσης Δήμου Δωδώνης (κατασκευή εσωτερικών δικτύων ύδρευσης Τ.Κ. Αβγού, Κρυφοβού, Μολυβαδιάς, Ποταμιάς

ΤΜΗΜΑ :

ΜΕΛΕΤΗ ΕΣΩΤΕΡΙΚΟΥ ΔΙΚΤΥΟΥ ΥΔΡΕΥΣΗΣ ΑΒΓΟΥ

ΤΟΠΟΓΡΑΦΙΚΗ ΜΕΛΕΤΗ
ΜΗΚΟΤΟΜΕΣ
(Α)

Αγ. Κυριακή - - 2015 Ανάδοχος Μελέτης	Αγ. Κυριακή 20-2-2015 Ο επιβλέπων μελέτης	Αγ. Κυριακή 20-2-2015 Ο Αν/τής Προϊστάμενος Τμήματος
"ΕΡΓΟΝ ΑΝΑΛΥΣΙΣ" Κ. ΣΤΑΥΡΑΚΗΣ - Δ. ΣΓΟΥΡΟΣ Ο.Ε. ΤΕΧΝΙΚΗ ΕΤΑΙΡΕΙΑ ΜΕΛΕΤΩΝ ΜΕΛΟΣ Τ.Ε.Ε. ΑΡΙΘ. ΜΗΤΡΩΟΥ: 16[illegible]95 ΧΡ. ΠΑΤΣΗ 5 - ΙΩΑΝΝΙΝΑ Τ.Κ. 45332 ΑΦΜ: 998251798 - ΔΟΥ: ΙΩΑΝΝΙΝΩΝ ΤΗΛ.: 26510 20974	Ευαγγελία Ζητούνη Πολιτικός Μηχανικός Π.Ε.	Γεώργιος Ναούμ Πολιτικός Μηχανικός Τ.Ε.

ΚΛΙΜΑΚΑ :	Μηκών 1:1000 Υψών 1:1000	ΕΚΔΟΣΗ	Α
		ΑΡΙΘΜΟΣ	Κ Υ