GEORGIOS NAOUM
Digitally signed by GEORGIOS NAOUM
Date: 2021.01.25 13:28:37 +02'00'

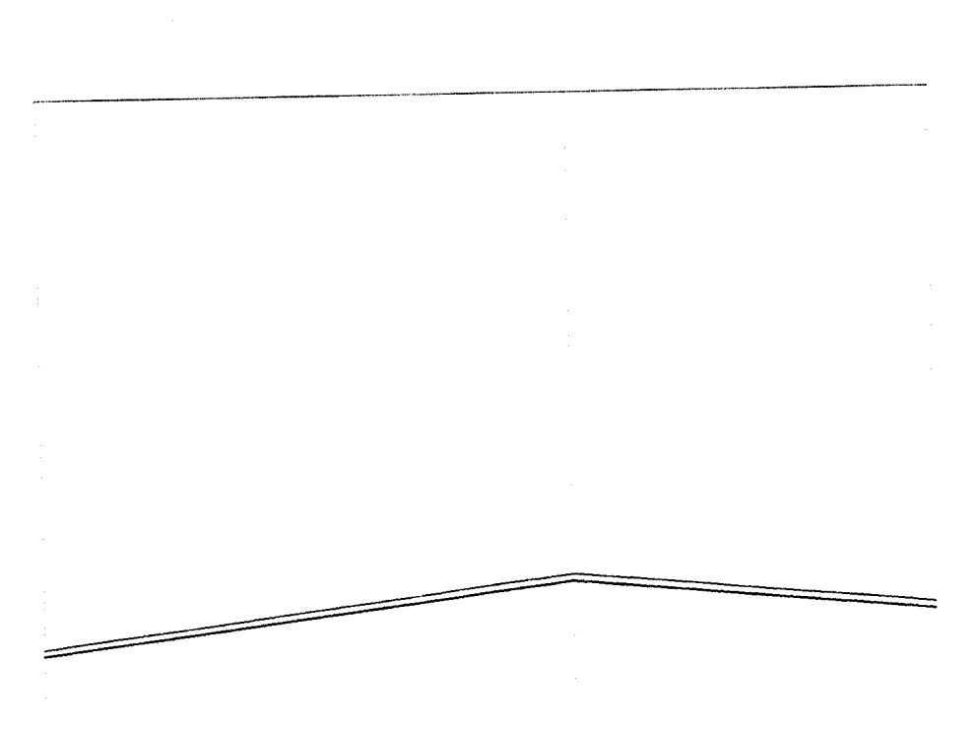

ΜΗΚΟΤΟΜΗ : K22–K24
ΚΛΙΜΑΚΑ : ΜΗΚΩΝ 1:1000 ΥΨΩΝ 1:1000

ΟΡΙΖΩΝ Η = 480.00

ΟΝΟΜΑΣΙΑ ΔΙΑΤΟΜΗΣ	K22		244		K24
ΥΦΙΣΤΑΜΕΝΑ ΥΨ. ΕΔΑΦΟΥΣ	596.28		605.10		600.72
ΥΨΟΜΕΤΡΑ ΣΚΑΜΜΑΤΟΣ	595.38		604.20		599.82
ΒΑΘΟΣ ΣΚΑΜΜΑΤΟΣ	0.90		0.90		0.90
ΑΠΟΣΤΑΣΕΙΣ ΜΕΤΑΞΥ		70.39		47.64	
ΑΠΟΣΤΑΣΕΙΣ ΑΠΟ ΤΗΝ ΑΡΧΗ	0.00		70.39		118.03
ΧΙΛΙΟΜΕΤΡΗΣΗ	0+0	PN0/Φ0		0+100	
		0.00 0.00 l/s –	0.00 m/s	0.00	

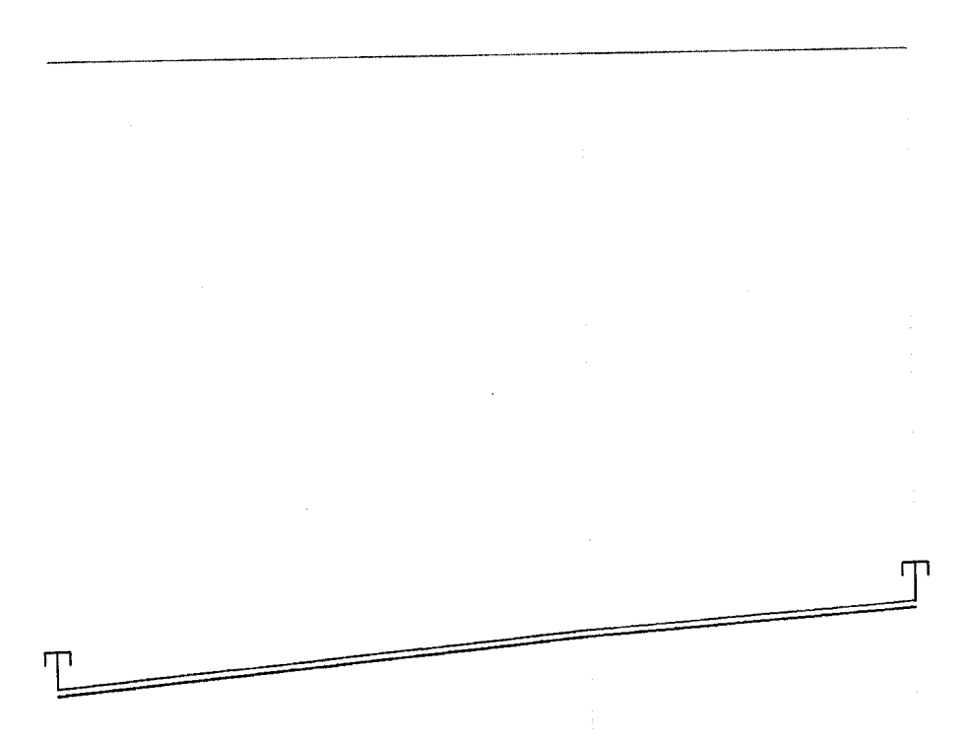

ΜΗΚΟΤΟΜΗ : K23–K24–K25
ΚΛΙΜΑΚΑ : ΜΗΚΩΝ 1:1000 ΥΨΩΝ 1:1000

ΟΡΙΖΩΝ Η = 488.00

ΟΝΟΜΑΣΙΑ ΔΙΑΤΟΜΗΣ	K23		K24		K25
ΥΦΙΣΤΑΜΕΝΑ ΥΨ. ΕΔΑΦΟΥΣ	593.92		600.72		603.86
ΥΨΟΜΕΤΡΑ ΣΚΑΜΜΑΤΟΣ	593.02		599.82		602.96
ΒΑΘΟΣ ΣΚΑΜΜΑΤΟΣ	0.90		0.90		0.90
ΑΠΟΣΤΑΣΕΙΣ ΜΕΤΑΞΥ		70.47		43.15	
ΑΠΟΣΤΑΣΕΙΣ ΑΠΟ ΤΗΝ ΑΡΧΗ	0.00		70.47		113.62
ΧΙΛΙΟΜΕΤΡΗΣΗ	0+0	PN0/Φ0		0+100	
		0.00 0.00 l/s –	0.00 m/s	0.00	

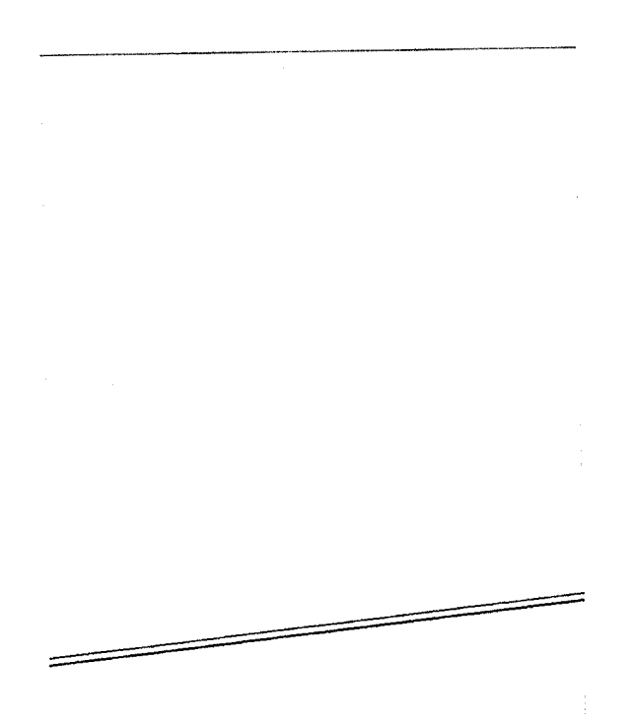

ΜΗΚΟΤΟΜΗ : K28–K29
ΚΛΙΜΑΚΑ : ΜΗΚΩΝ 1:1000 ΥΨΩΝ 1:1000

ΟΡΙΖΩΝ Η = 495.00

ΟΝΟΜΑΣΙΑ ΔΙΑΤΟΜΗΣ	K28		K29
ΥΦΙΣΤΑΜΕΝΑ ΥΨ. ΕΔΑΦΟΥΣ	604.10		611.73
ΥΨΟΜΕΤΡΑ ΣΚΑΜΜΑΤΟΣ	603.20		610.83
ΒΑΘΟΣ ΣΚΑΜΜΑΤΟΣ	0.90		0.90
ΑΠΟΣΤΑΣΕΙΣ ΜΕΤΑΞΥ		70.63	
ΑΠΟΣΤΑΣΕΙΣ ΑΠΟ ΤΗΝ ΑΡΧΗ	0.00		70.63
ΧΙΛΙΟΜΕΤΡΗΣΗ	0+0	PN0/Φ0	
		0.00 l/s0.00 – 0.00 m/s	

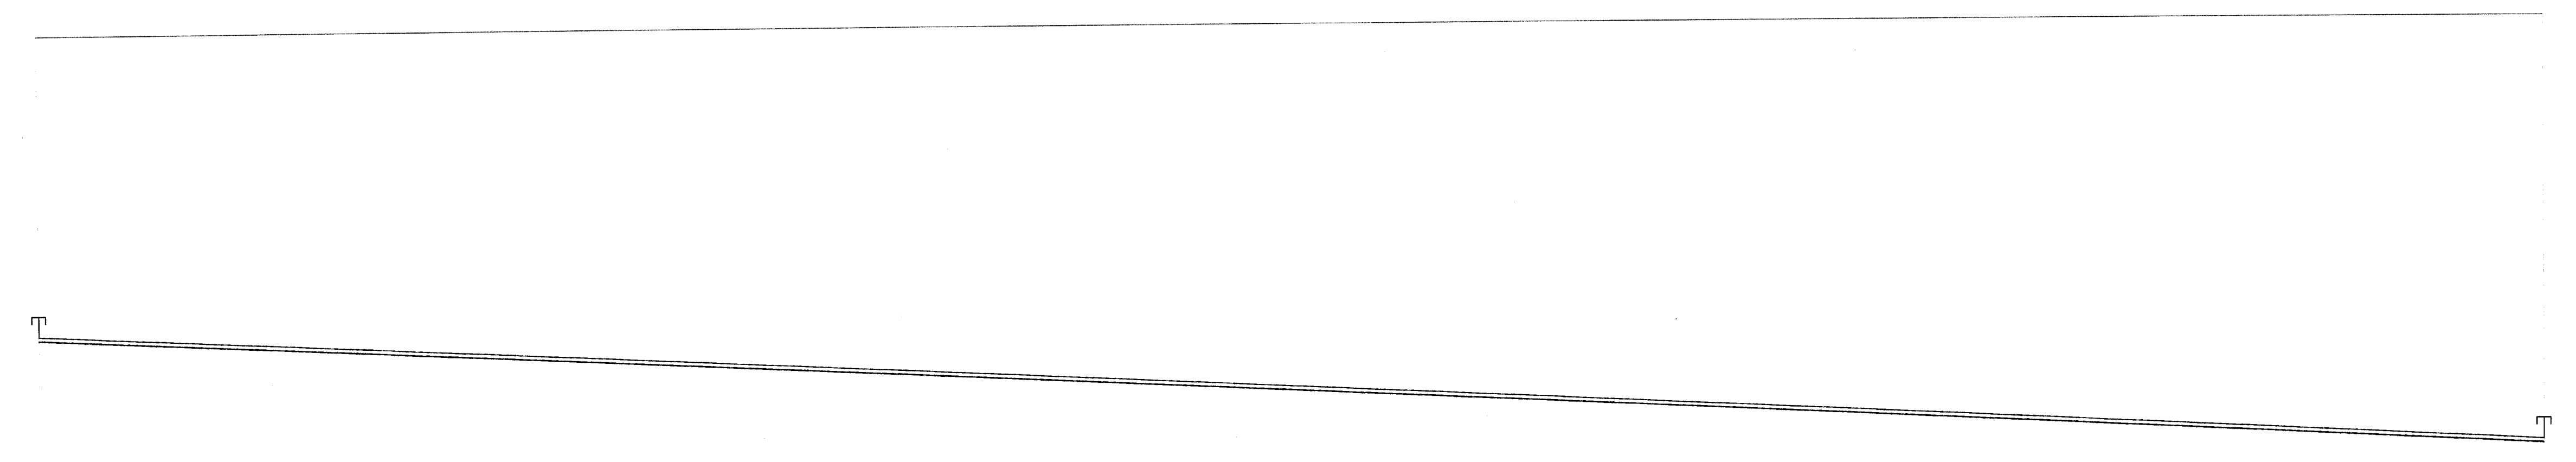

ΜΗΚΟΤΟΜΗ : K31–K32
ΚΛΙΜΑΚΑ : ΜΗΚΩΝ 1:1000 ΥΨΩΝ 1:1000

ΟΡΙΖΩΝ Η = 445.00

ΟΝΟΜΑΣΙΑ ΔΙΑΤΟΜΗΣ	K31		K32
ΥΦΙΣΤΑΜΕΝΑ ΥΨ. ΕΔΑΦΟΥΣ	561.73		532.03
ΥΨΟΜΕΤΡΑ ΣΚΑΜΜΑΤΟΣ	560.83		531.13
ΒΑΘΟΣ ΣΚΑΜΜΑΤΟΣ	0.90		0.90
ΑΠΟΣΤΑΣΕΙΣ ΜΕΤΑΞΥ		601.08	
ΑΠΟΣΤΑΣΕΙΣ ΑΠΟ ΤΗΝ ΑΡΧΗ	0.00		601.08
ΧΙΛΙΟΜΕΤΡΗΣΗ	0+0	0+100 0+200 0+300 PN0/Φ0 0+400 0+500	0+600
		0.00 l/s0.00 – 0.00 m/s	

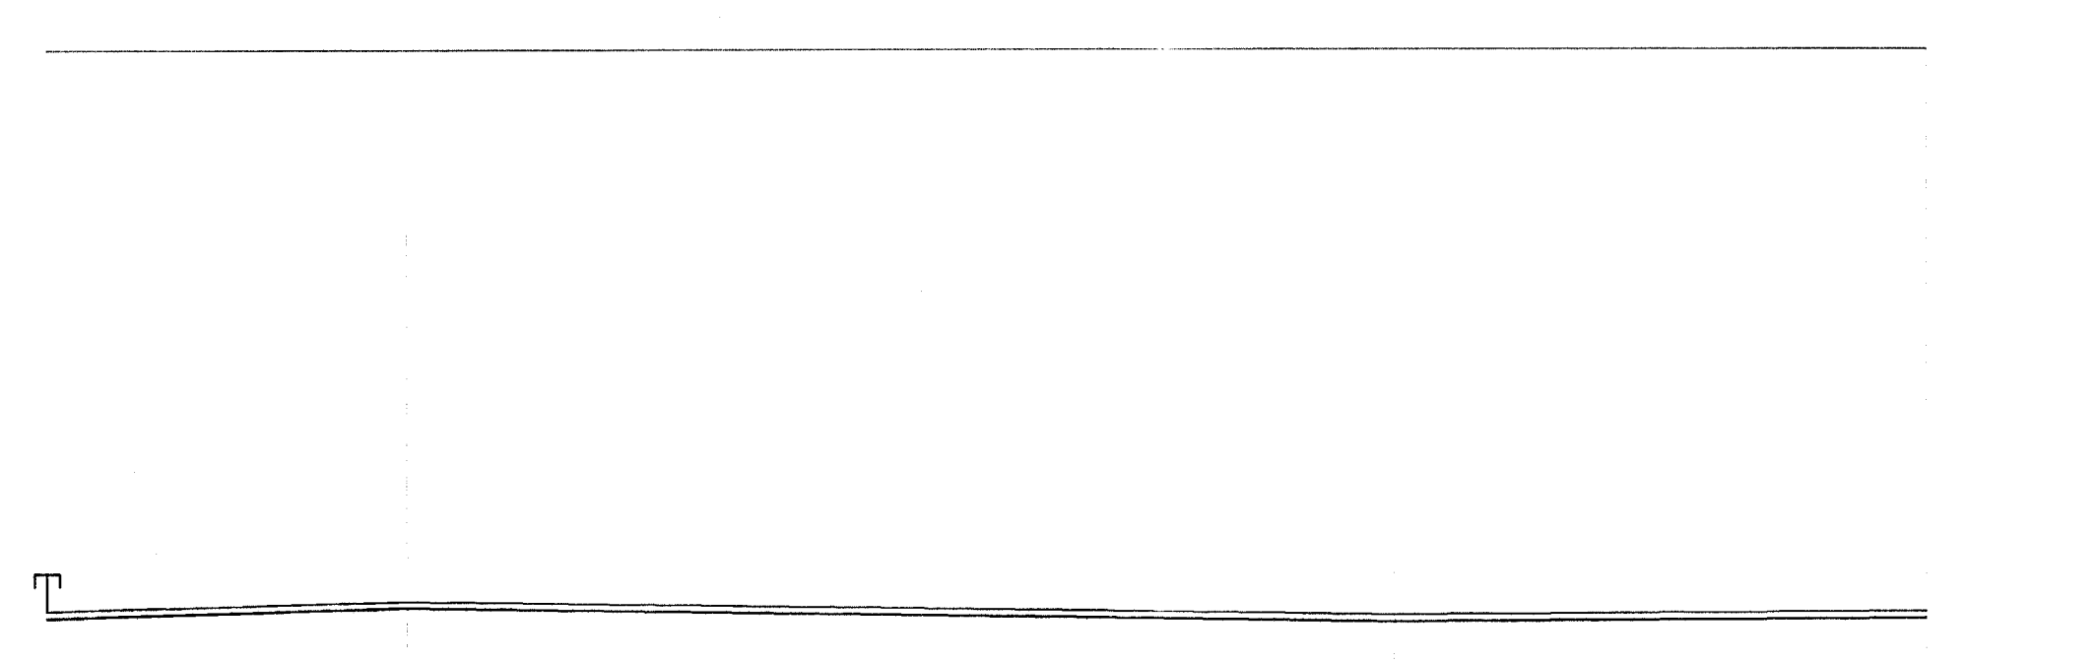

ΜΗΚΟΤΟΜΗ : K31–K36
ΚΛΙΜΑΚΑ : ΜΗΚΩΝ 1:1000 ΥΨΩΝ 1:1000

ΟΡΙΖΩΝ Η = 447.00

ΟΝΟΜΑΣΙΑ ΔΙΑΤΟΜΗΣ	K31		10		23		K36
ΥΦΙΣΤΑΜΕΝΑ ΥΨ. ΕΔΑΦΟΥΣ	561.73		563.02		561.11		561.52
ΥΨΟΜΕΤΡΑ ΣΚΑΜΜΑΤΟΣ	560.83		562.12		560.21		560.62
ΒΑΘΟΣ ΣΚΑΜΜΑΤΟΣ	0.90		0.90		0.90		0.90
ΑΠΟΣΤΑΣΕΙΣ ΜΕΤΑΞΥ		47.55		130.59		69.98	
ΑΠΟΣΤΑΣΕΙΣ ΑΠΟ ΤΗΝ ΑΡΧΗ	0.00		47.55		178.14		248.12
ΧΙΛΙΟΜΕΤΡΗΣΗ	0+0			0+100 PN0/Φ0		0+200	
		0.00		0.00 l/s – 0.00 m/s		0.00	

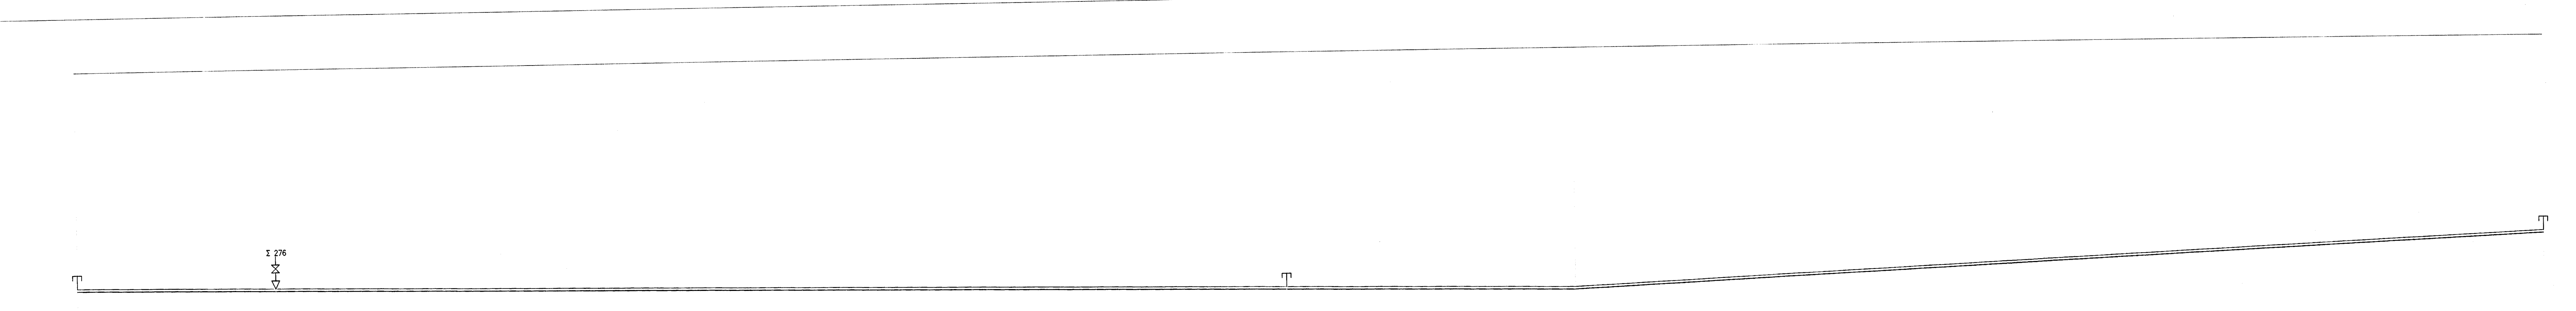

ΜΗΚΟΤΟΜΗ : K32–K17
ΚΛΙΜΑΚΑ : ΜΗΚΩΝ 1:1000 ΥΨΩΝ 1:1000

ΟΡΙΖΩΝ Η = 423.00

ΟΝΟΜΑΣΙΑ ΔΙΑΤΟΜΗΣ	K32		305		K17
ΥΦΙΣΤΑΜΕΝΑ ΥΨ. ΕΔΑΦΟΥΣ	532.03		523.38		539.66
ΥΨΟΜΕΤΡΑ ΣΚΑΜΜΑΤΟΣ	531.12		522.48		538.76
ΒΑΘΟΣ ΣΚΑΜΜΑΤΟΣ	0.90		0.90		0.90
ΑΠΟΣΤΑΣΕΙΣ ΜΕΤΑΞΥ		556.05		359.56	
ΑΠΟΣΤΑΣΕΙΣ ΑΠΟ ΤΗΝ ΑΡΧΗ	0.00		556.05		915.61
ΧΙΛΙΟΜΕΤΡΗΣΗ	0+0	0+100 0+200 0+300 0+400 PN0/Φ0 0+500		0+600 0+700 0+800 0+900	
		0.00 0.00 l/s – 0.00 m/s		0.00	

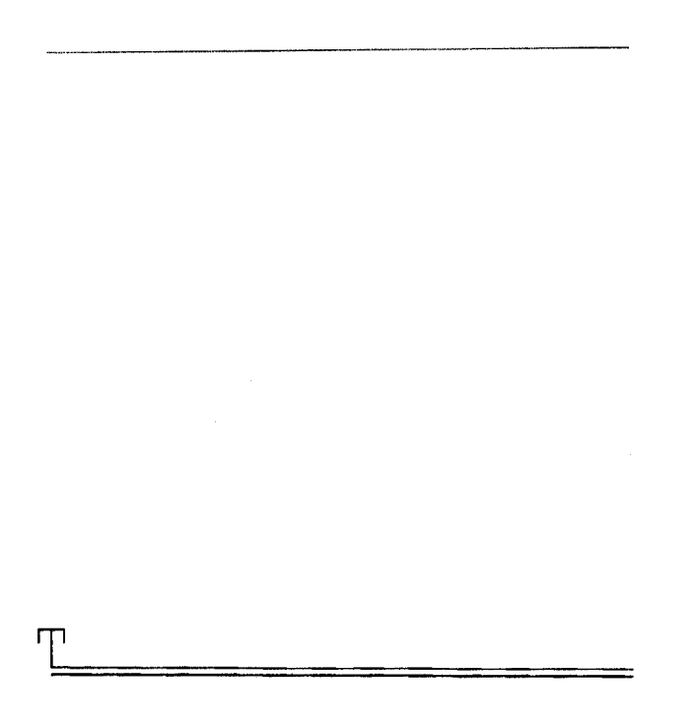

ΜΗΚΟΤΟΜΗ : K32–K37
ΚΛΙΜΑΚΑ : ΜΗΚΩΝ 1:1000 ΥΨΩΝ 1:1000

ΟΡΙΖΩΝ Η = 407.00

ΟΝΟΜΑΣΙΑ ΔΙΑΤΟΜΗΣ	K32		K37
ΥΦΙΣΤΑΜΕΝΑ ΥΨ. ΕΔΑΦΟΥΣ	514.70		513.69
ΥΨΟΜΕΤΡΑ ΣΚΑΜΜΑΤΟΣ	513.80		512.79
ΒΑΘΟΣ ΣΚΑΜΜΑΤΟΣ	0.90		0.90
ΑΠΟΣΤΑΣΕΙΣ ΜΕΤΑΞΥ		76.69	
ΑΠΟΣΤΑΣΕΙΣ ΑΠΟ ΤΗΝ ΑΡΧΗ	0.00		76.69
ΧΙΛΙΟΜΕΤΡΗΣΗ	0+0	PN0/Φ0	
		0.00 l/s0.00 – 0.00 m/s	

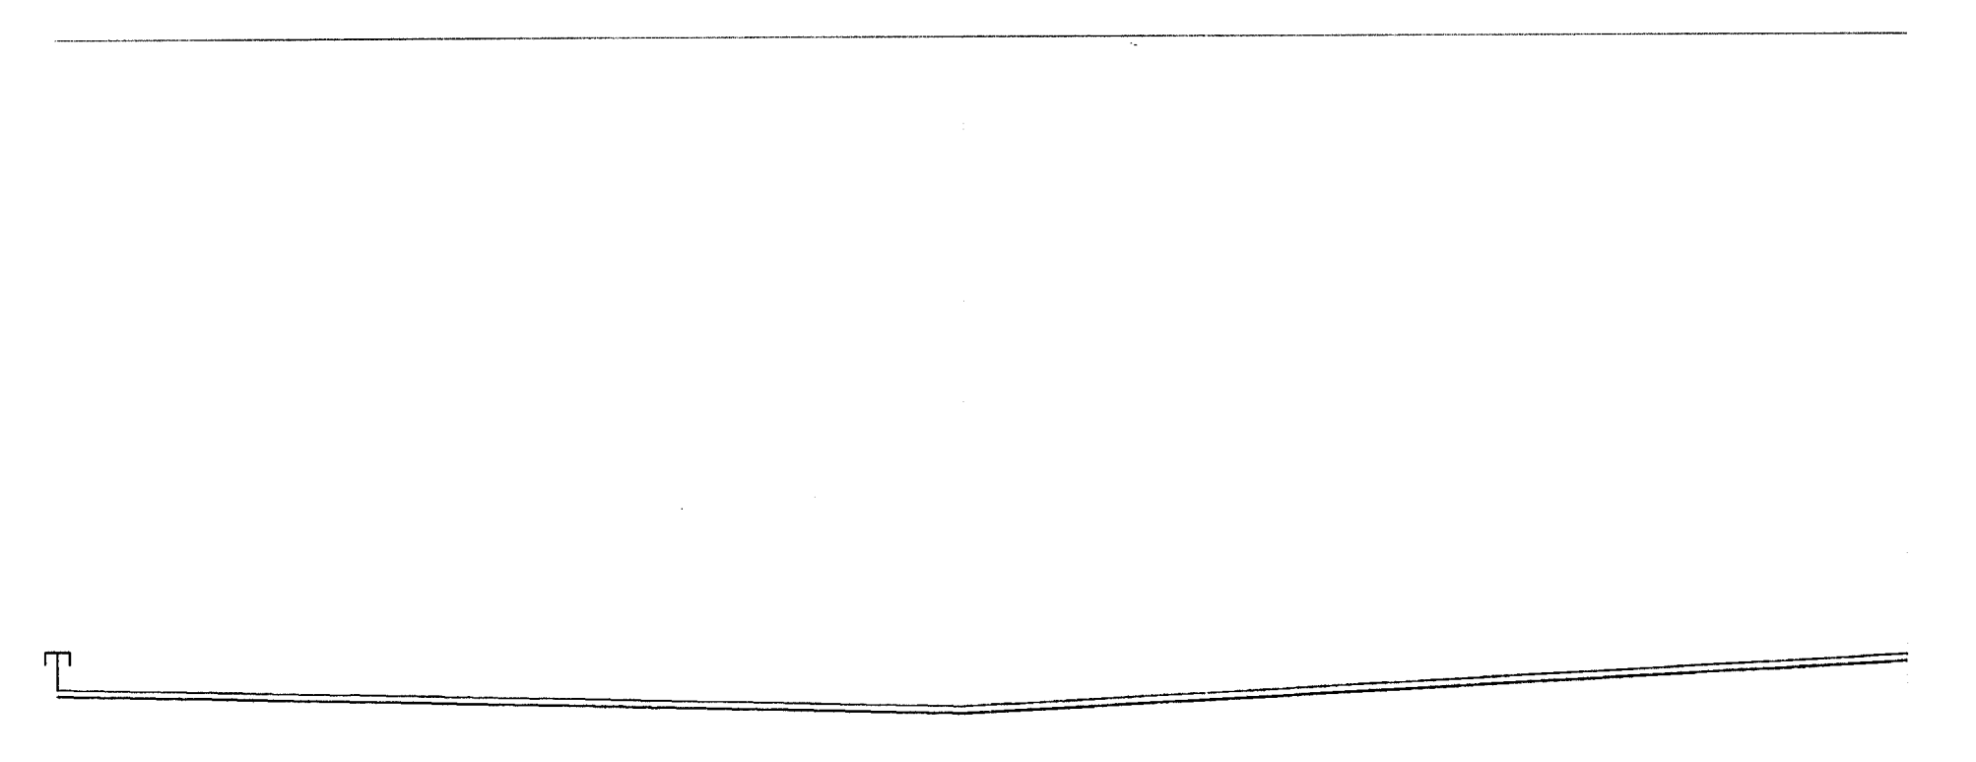

ΜΗΚΟΤΟΜΗ : K33–K39
ΚΛΙΜΑΚΑ : ΜΗΚΩΝ 1:1000 ΥΨΩΝ 1:1000

ΟΡΙΖΩΝ Η = 452.00

ΟΝΟΜΑΣΙΑ ΔΙΑΤΟΜΗΣ	K33		45		K39
ΥΦΙΣΤΑΜΕΝΑ ΥΨ. ΕΔΑΦΟΥΣ	555.15		552.43		558.92
ΥΨΟΜΕΤΡΑ ΣΚΑΜΜΑΤΟΣ	554.25		551.53		558.02
ΒΑΘΟΣ ΣΚΑΜΜΑΤΟΣ	0.90		0.90		0.90
ΑΠΟΣΤΑΣΕΙΣ ΜΕΤΑΞΥ		124.27		125.00	
ΑΠΟΣΤΑΣΕΙΣ ΑΠΟ ΤΗΝ ΑΡΧΗ	0.00		124.27		249.27
ΧΙΛΙΟΜΕΤΡΗΣΗ	0+0	0+100		PN0/Φ0 0+200	
		0.00 0.00 l/s		– 0.00 m/s 0.00	

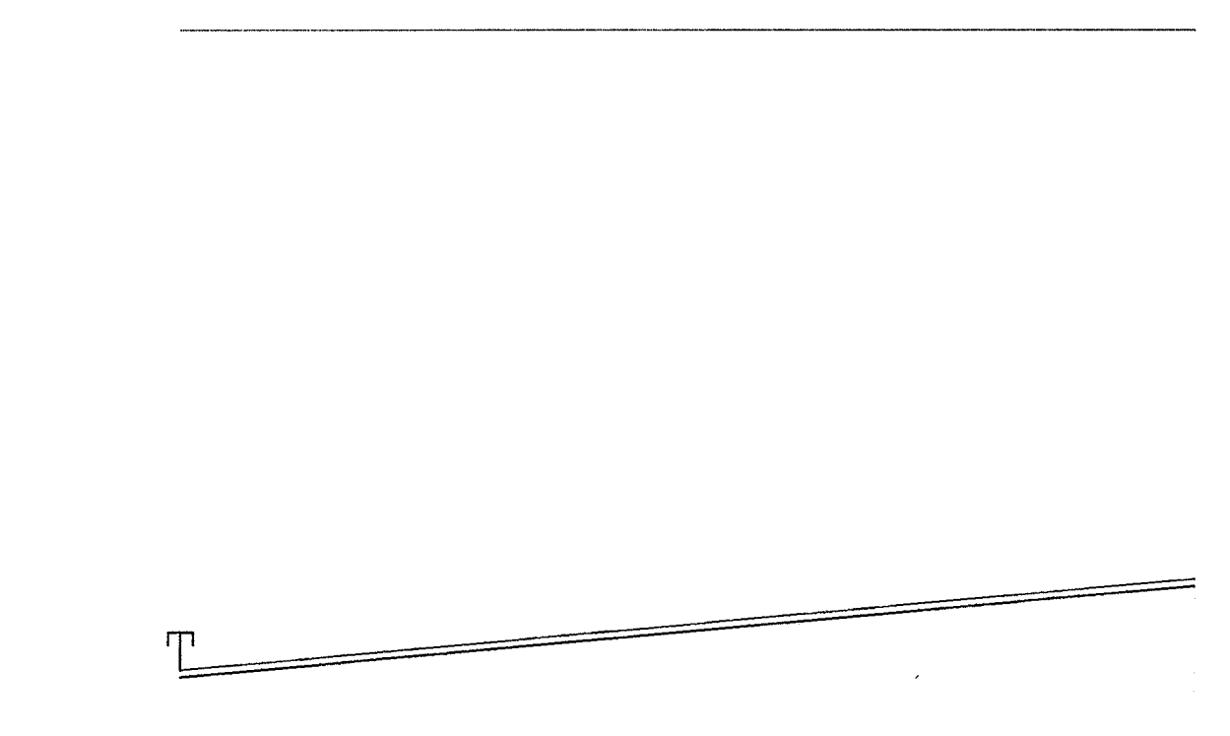

ΜΗΚΟΤΟΜΗ : K33–K35
ΚΛΙΜΑΚΑ : ΜΗΚΩΝ 1:1000 ΥΨΩΝ 1:1000

ΟΡΙΖΩΝ Η = 452.00

ΟΝΟΜΑΣΙΑ ΔΙΑΤΟΜΗΣ	K33		K35
ΥΦΙΣΤΑΜΕΝΑ ΥΨ. ΕΔΑΦΟΥΣ	555.15		568.33
ΥΨΟΜΕΤΡΑ ΣΚΑΜΜΑΤΟΣ	554.25		567.43
ΒΑΘΟΣ ΣΚΑΜΜΑΤΟΣ	0.90		0.90
ΑΠΟΣΤΑΣΕΙΣ ΜΕΤΑΞΥ		138.55	
ΑΠΟΣΤΑΣΕΙΣ ΑΠΟ ΤΗΝ ΑΡΧΗ	0.00		138.55
ΧΙΛΙΟΜΕΤΡΗΣΗ	0+0	PN0/Φ0 0+100	
		0.00 l/s0.00 – 0.00 m/s	

ΥΠΟΜΝΗΜΑ

- Φρεάτιο εκκένωσης
- Φρεάτιο δικλείδων
- Φρεάτιο αερεξαγωγού
- Φρεάτιο μειωτή πίεσης
- Γρ. Υφιστάμενου Εδάφους
- Γρ. Σκάμματος

ΕΛΛΗΝΙΚΗ ΔΗΜΟΚΡΑΤΙΑ
ΠΕΡΙΦΕΡΕΙΑ ΗΠΕΙΡΟΥ - Π.Ε. ΙΩΑΝΝΙΝΩΝ
ΔΗΜΟΣ ΔΩΔΩΝΗΣ
ΤΜΗΜΑ ΤΕΧΝΙΚΩΝ ΥΠΗΡΕΣΙΩΝ ΠΟΛΕΟΔΟΜΙΑΣ & ΠΕΡΙΒΑΛΛΟΝΤΟΣ

1 ☐ ΕΓΚΡΙΝΕΤΑΙ	ΤΕΧΝΙΚΟΣ ΕΛΕΓΧΟΣ ΑΠΟ : ΟΝΟΜΑ/ΥΠΟΓΡΑΦΗ : ΗΜΕΡΟΜΗΝΙΑ :
2 ☐ ΕΓΚΡΙΝΕΤΑΙ ΟΠΩΣ ΣΗΜΕΙΩΝΕΤΑΙ	
3 ☐ ΑΝΑΘΕΩΡΗΣΗ ΚΑΙ ΕΠΑΝΥΠΟΒΟΛΗ	ΕΓΚΡΙΘΗΚΕ ΑΠΟ : ΟΝΟΜΑ/ΥΠΟΓΡΑΦΗ : ΗΜΕΡΟΜΗΝΙΑ :
4 ☐ ΔΕΝ ΑΠΑΙΤΕΙΤΑΙ ΕΛΕΓΧΟΣ	

Έργο: Βελτίωση υποδομών δικτύων ύδρευσης Δήμου Δωδώνης (κατασκευή εσωτερικών δικτύων ύδρευσης Τ.Κ. Αβγού, Κρυφοβού, Μολυβαδιάς, Ποταμιάς

ΤΜΗΜΑ :

ΜΕΛΕΤΗ ΕΣΩΤΕΡΙΚΟΥ ΔΙΚΤΥΟΥ ΥΔΡΕΥΣΗΣ ΑΒΓΟΥ

ΤΟΠΟΓΡΑΦΙΚΗ ΜΕΛΕΤΗ
ΜΗΚΟΤΟΜΕΣ
(Γ)

Αγ. Κυριακή - - 2015 Ανάδοχος Μελέτης	Αγ. Κυριακή 20 - 2 - 2015 Ο επιβλέπων μελέτης	Αγ. Κυριακή 20 - 2 - 2015 Ο Αν/τής Προϊστάμενος Τμήματος
"ΕΡΓΟΝ/ΑΝΑΛΥΣΙΣ" Κ. ΣΤΑΥΡΑΚΗΣ - Δ. ΣΓΟΥΡΟΣ Ο.Ε. ΤΕΧΝΙΚΗ ΕΤΑΙΡΕΙΑ ΜΕΛΕΤΩΝ ΜΕΛΟΣ Τ.Ε.Ε. ΑΡΙΘ. ΜΗΤΡΩΟΥ: 16695 ΧΡ. ΠΑΤΣΗ 5 - ΙΩΑΝΝΙΝΑ ΤΚ 45332 ΑΦΜ: 998251208 - ΔΟΥ: ΙΩΑΝΝΙΝΩΝ ΤΗΛ. 26510 20874	Ευαγγελία Ζητούνη Πολιτικός Μηχανικός Π.Ε.	Γεώργιος Ναούμ Πολιτικός Μηχανικός Τ.Ε.

ΚΛΙΜΑΚΑ :	Μηκών 1:1000 Υψών 1:1000	ΕΚΔΟΣΗ	Α
		ΑΡΙΘΜΟΣ	Κ Υ