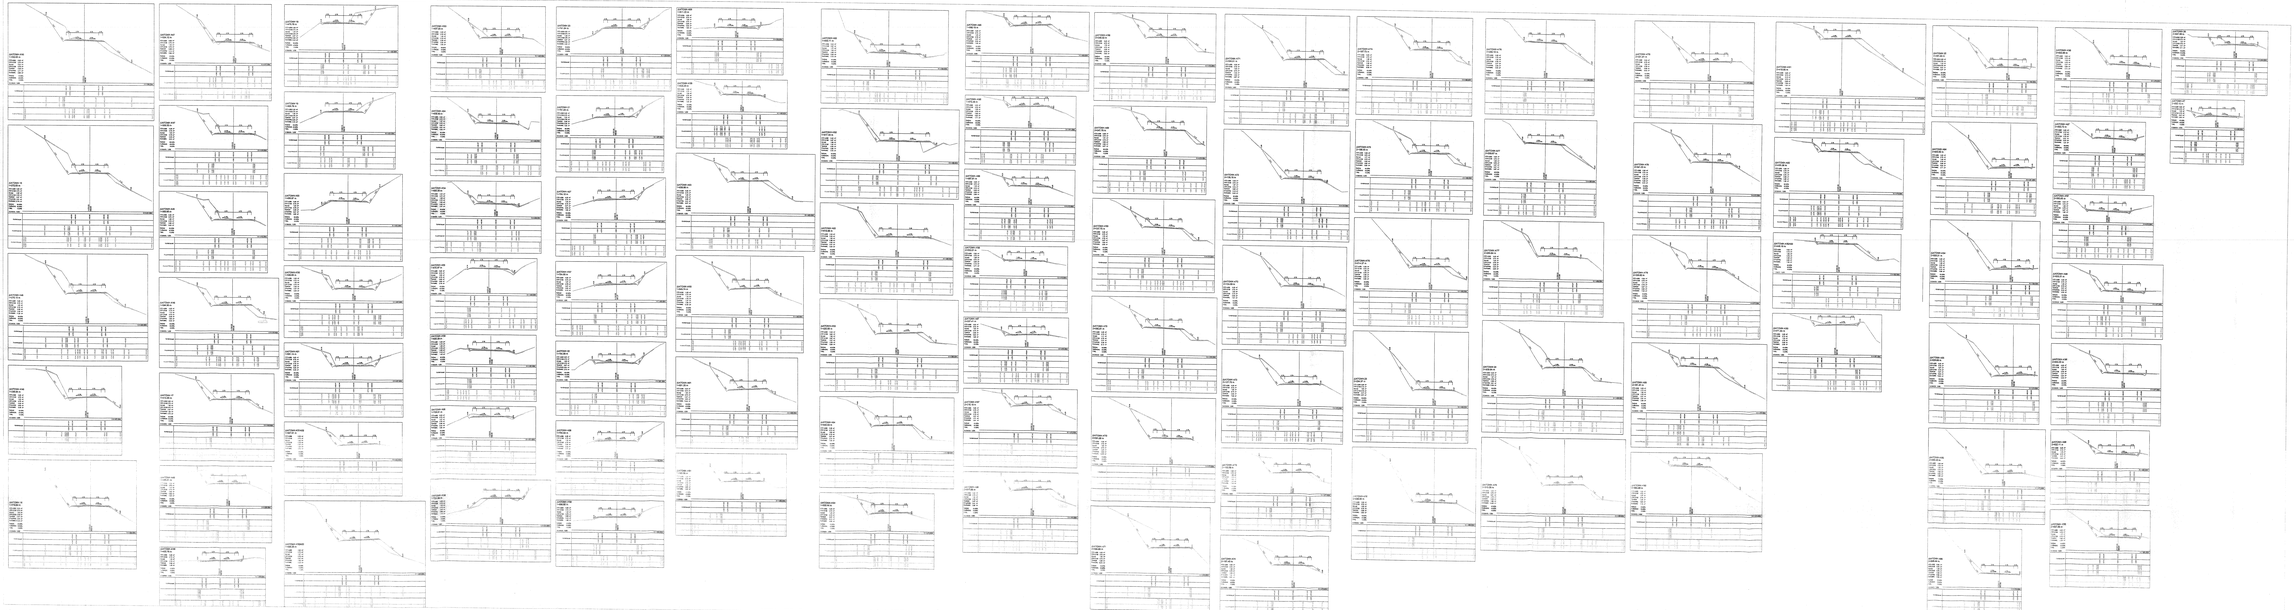

GEORGIOS NAOUM
Digitally signed by GEORGIOS NAOUM
Date: 2020.03.09 13:12:47 +02'00'

ΕΛΛΗΝΙΚΗ ΔΗΜΟΚΡΑΤΙΑ
ΠΕΡΙΦΕΡΕΙΑ ΗΠΕΙΡΟΥ
Δ/ΝΣΗ ΑΥ/ΣΗΣ & ΑΠΟΚ/ΣΗΣ
ΤΜΗΜΑ Τ.Υ.Δ.Κ.
ΔΗΜΟΣ ΣΕΛΛΩΝ

ΜΕΛΕΤΗ ΟΔΟΠΟΙΙΑΣ:
ΒΕΛΤΙΩΣΗ ΑΓΡΟΤΙΚΟΥ ΔΡΟΜΟΥ ΑΠΟ ΘΕΣΗ "ΠΡΟΦΗΤΗΣ ΗΛΙΑΣ" Τ.Δ. ΑΓ. ΝΙΚΟΛΑΟΥ ΠΡΟΣ ΑΓΡΟΤΙΚΕΣ ΠΕΡΙΟΧΕΣ "ΓΟΥΒΕΣ", "ΧΑΝΙΑ", "ΚΟΥΦΑΛΟΓΓΙΑ", "ΑΓ. ΚΩΝ/ΝΟΣ"

ΜΕΛΕΤΗ ΟΔΟΠΟΙΙΑΣ

	ΑΡΙΘΜΟΣ ΣΧΕΔΙΟΥ
ΔΙΑΤΟΜΕΣ	ΔΙΑΤ 1.2

Σύστημα Αναφοράς
Γεωδαιτικό Σύστημα Αναφοράς: ΕΓΣΑ 87
Προβολή: Εγκάρσια Μερκατορική (ΕΓΣΑ 87)
Ελλειψοειδές Αναφοράς: GRS80
Μεσημβρινός Αναφοράς: 24°
Κλίμακα στον μεσημβρινό αναφοράς:0.9996
Χ μεσημβρινού Αναφοράς: 500.000 μ.

Υψομετρικό Σύστημα
Υψόμετρα: Ορθομετρικά
Μοντέλο γεωειδούς: EGM96 Worldwide Geoid Model

ΚΛΙΜΑΚΑ 1:200

ΙΩΑΝΝΙΝΑ ......6.-.......7...-2009
Ο ΜΕΛΕΤΗΤΗΣ

ΚΑΡΑΓΕΩΡΓΟΠΟΥΛΟΣ ΧΡΗΣΤΟΣ
ΤΟΠΟΓΡΑΦΟΣ ΜΗΧΑΝΙΚΟΣ

ΙΩΑΝΝΙΝΑ ....-.......-2009
ΘΕΩΡΗΘΗΚΕ
Ο ΠΡΟΪΣΤΑΜΕΝΟΣ Τ.Υ.Δ.Κ.

ΤΣΩΛΗΣ ΠΑΝΑΓΙΩΤΗΣ
ΤΟΠΟΓΡΑΦΟΣ ΜΗΧ/ΚΟΣ

ΙΩΑΝΝΙΝΑ......8.-7.......-2009
ΟΙ ΕΠΙΒΛΕΠΟΝΤΕΣ

ΚΑΡΑΘΑΝΑΣΗΣ ΕΥΑΓΓΕΛΟΣ
ΠΟΛΙΤΙΚΟΣ ΜΗΧΑΝΙΚΟΣ

ΡΟΥΣΟΠΟΥΛΟΣ ΧΑΡΑΛΑΜΠΟΣ
ΠΟΛΙΤΙΚΟΣ ΜΗΧΑΝΙΚΟΣ Τ.Ε.