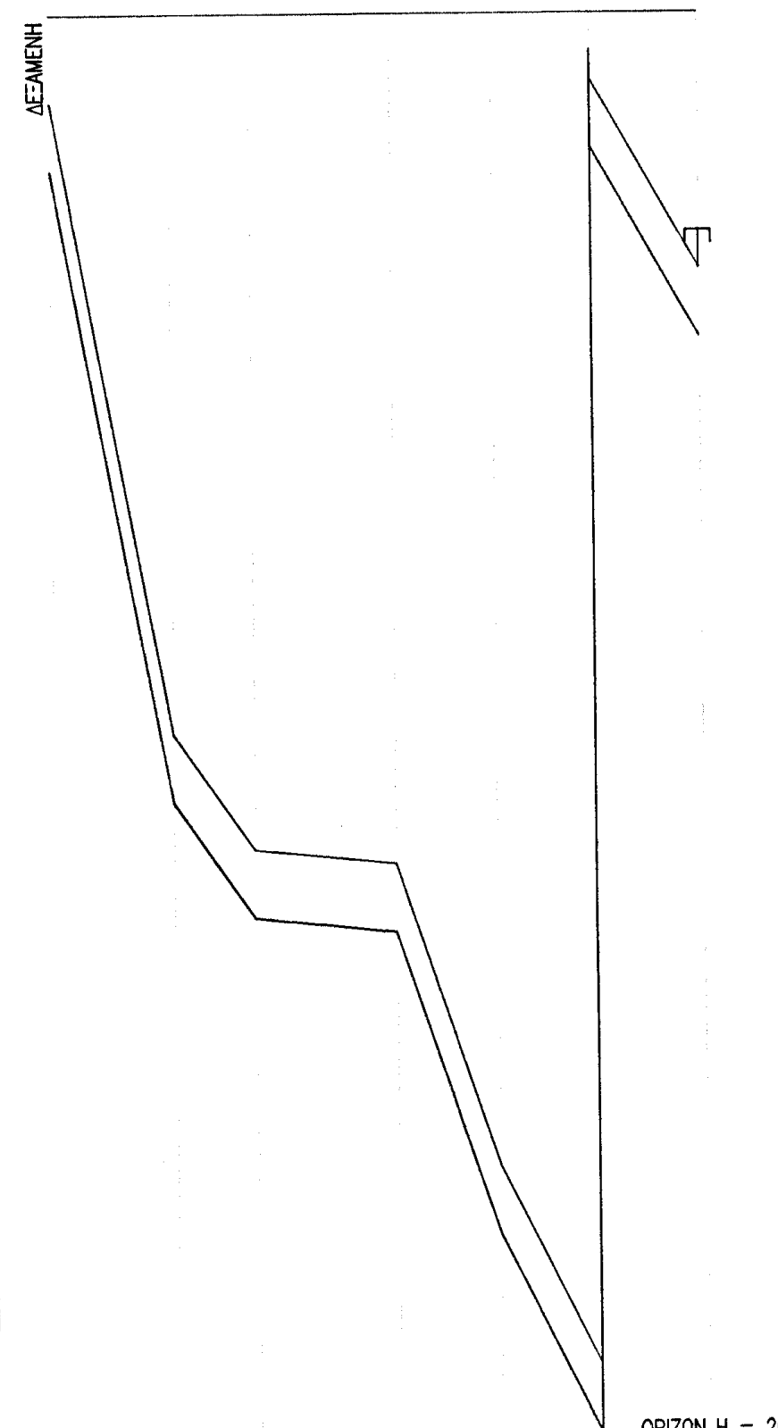

ΚΛΙΜΑΚΑ: ΜΗΚΩΝ 1:1000 ΥΨΩΝ 1:100

ΟΡΙΖΩΝ Η = 219.00

ΟΡΙΖΩΝ Η = 202.00

ΟΝΟΜΑΣΙΑ ΔΙΑΤΟΜΗΣ	K1	6	8	9	11	13	K2
ΥΦΙΣΤΑΜΕΝΑ ΥΨ. ΕΔΑΦΟΥΣ	236.73	228.38	226.84	226.65	222.66	220.02	217.51
ΥΨΟΜΕΤΡΑ ΣΚΑΜΜΑΤΟΣ	235.83	227.48	225.94	225.75	221.76	219.12	216.61
ΒΑΘΟΣ ΣΚΑΜΜΑΤΟΣ	0.90	0.90	0.90	0.90	0.90	0.90	0.90
ΑΠΟΣΤΑΣΕΙΣ ΜΕΤΑΞΥ		15.82	10.71	18.58	13.23	13.12	14.14
ΑΠΟΣΤΑΣΕΙΣ ΑΠΟ ΤΗΝ ΑΡΧΗ	0.00	15.82	26.53	45.11	58.34	71.46	85.60
ΧΙΛΙΟΜΕΤΡΗΣΗ	0+0						

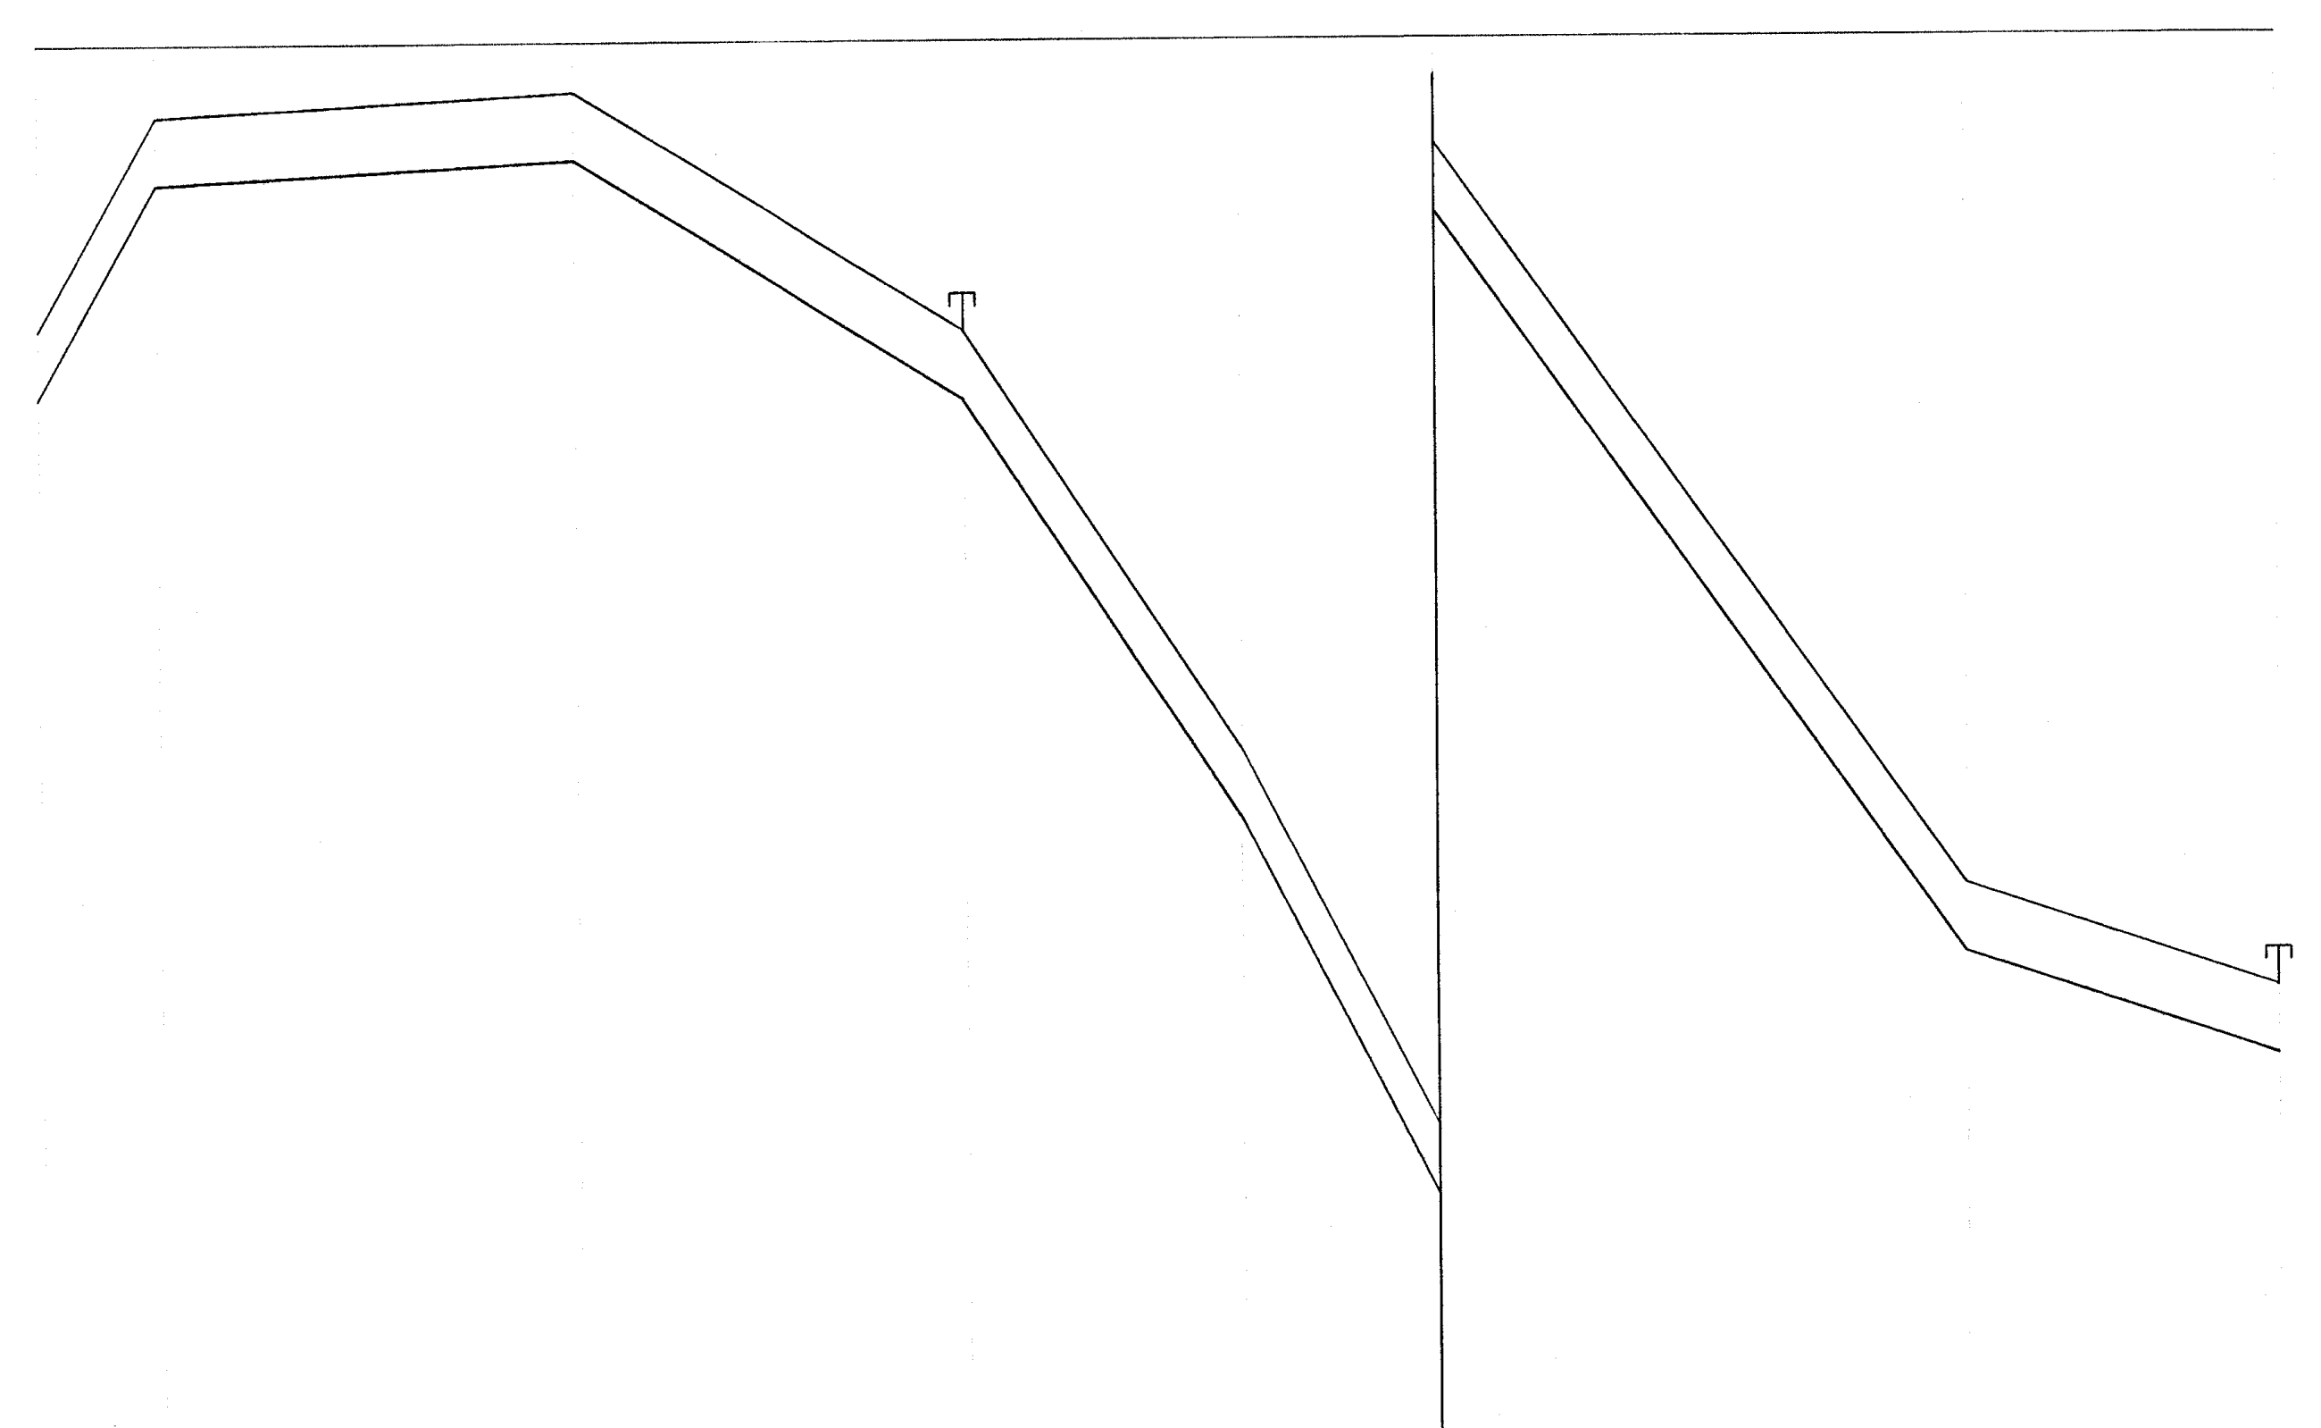

ΚΛΙΜΑΚΑ: ΜΗΚΩΝ 1:1000 ΥΨΩΝ 1:100

ΟΡΙΖΩΝ Η = 202.00

ΟΡΙΖΩΝ Η = 189.00

ΟΝΟΜΑΣΙΑ ΔΙΑΤΟΜΗΣ	K4	49	35	K2	58	60	68	K6
ΥΦΙΣΤΑΜΕΝΑ ΥΨ. ΕΔΑΦΟΥΣ	217.12	219.94	220.24	217.05	211.51	206.51	196.67	195.30
ΥΨΟΜΕΤΡΑ ΣΚΑΜΜΑΤΟΣ	216.22	219.04	219.34	216.15	210.61	204.71	194.77	194.40
ΒΑΘΟΣ ΣΚΑΜΜΑΤΟΣ	0.90	0.90	0.90	0.90	0.90	0.90	0.90	0.90
ΑΠΟΣΤΑΣΕΙΣ ΜΕΤΑΞΥ		15.80	55.17	51.56	36.15	25.83	69.97	41.39
ΑΠΟΣΤΑΣΕΙΣ ΑΠΟ ΤΗΝ ΑΡΧΗ	0.00	15.80	70.97	122.53	158.68	184.51	254.48	295.87
ΧΙΛΙΟΜΕΤΡΗΣΗ	0+0		0+100			0+200		

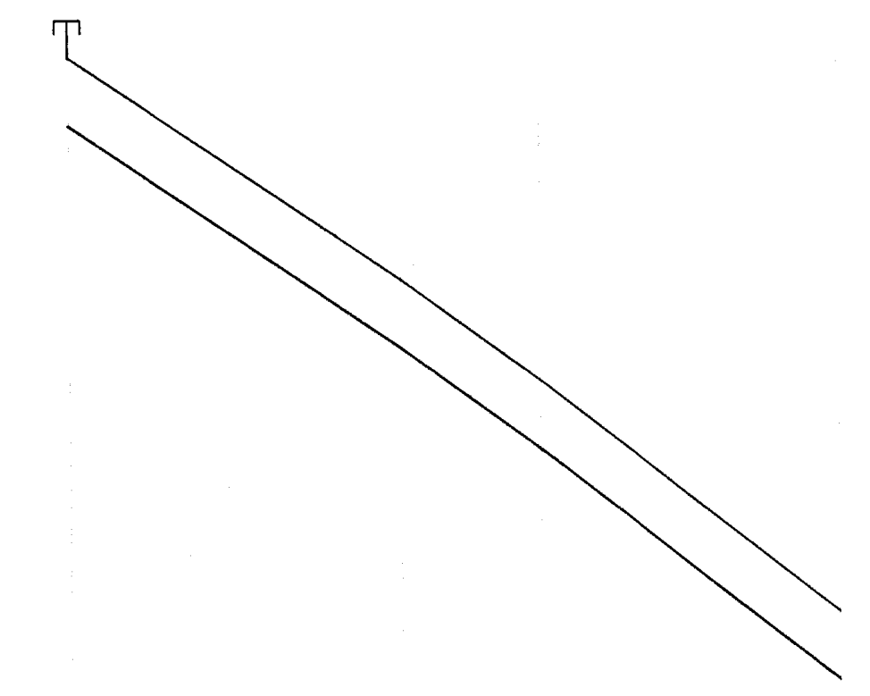

ΚΛΙΜΑΚΑ: ΜΗΚΩΝ 1:1000 ΥΨΩΝ 1:100

ΟΡΙΖΩΝ Η = 164.00

ΟΝΟΜΑΣΙΑ ΔΙΑΤΟΜΗΣ	K12	128	K8	K9
ΥΦΙΣΤΑΜΕΝΑ ΥΨ. ΕΔΑΦΟΥΣ	181.66	178.70	177.35	174.27
ΥΨΟΜΕΤΡΑ ΣΚΑΜΜΑΤΟΣ	180.76	177.80	176.45	173.37
ΒΑΘΟΣ ΣΚΑΜΜΑΤΟΣ	0.90	0.90	0.90	0.90
ΑΠΟΣΤΑΣΕΙΣ ΜΕΤΑΞΥ		43.67	18.35	39.43
ΑΠΟΣΤΑΣΕΙΣ ΑΠΟ ΤΗΝ ΑΡΧΗ	0.00	43.67	62.02	101.45
ΧΙΛΙΟΜΕΤΡΗΣΗ	0+0			0+100

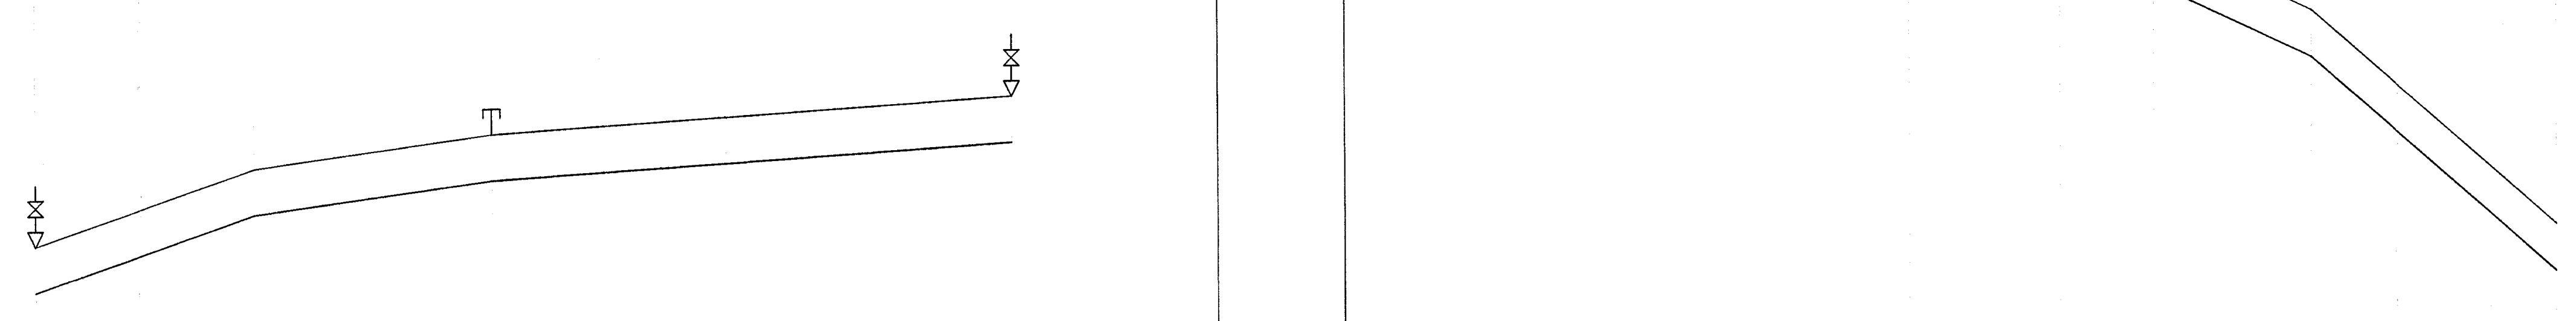

ΚΛΙΜΑΚΑ: ΜΗΚΩΝ 1:1000 ΥΨΩΝ 1:100

ΟΡΙΖΩΝ Η = 166.00

ΟΝΟΜΑΣΙΑ ΔΙΑΤΟΜΗΣ	K10	K11	171	K16
ΥΦΙΣΤΑΜΕΝΑ ΥΨ. ΕΔΑΦΟΥΣ	176.29	177.78	178.42	179.11
ΥΨΟΜΕΤΡΑ ΣΚΑΜΜΑΤΟΣ	175.39	176.88	177.52	178.21
ΒΑΘΟΣ ΣΚΑΜΜΑΤΟΣ	0.90	0.90	0.90	0.90
ΑΠΟΣΤΑΣΕΙΣ ΜΕΤΑΞΥ		42.85	46.24	101.44
ΑΠΟΣΤΑΣΕΙΣ ΑΠΟ ΤΗΝ ΑΡΧΗ	0.00	42.85	89.09	190.53
ΧΙΛΙΟΜΕΤΡΗΣΗ	0+0		0+100	

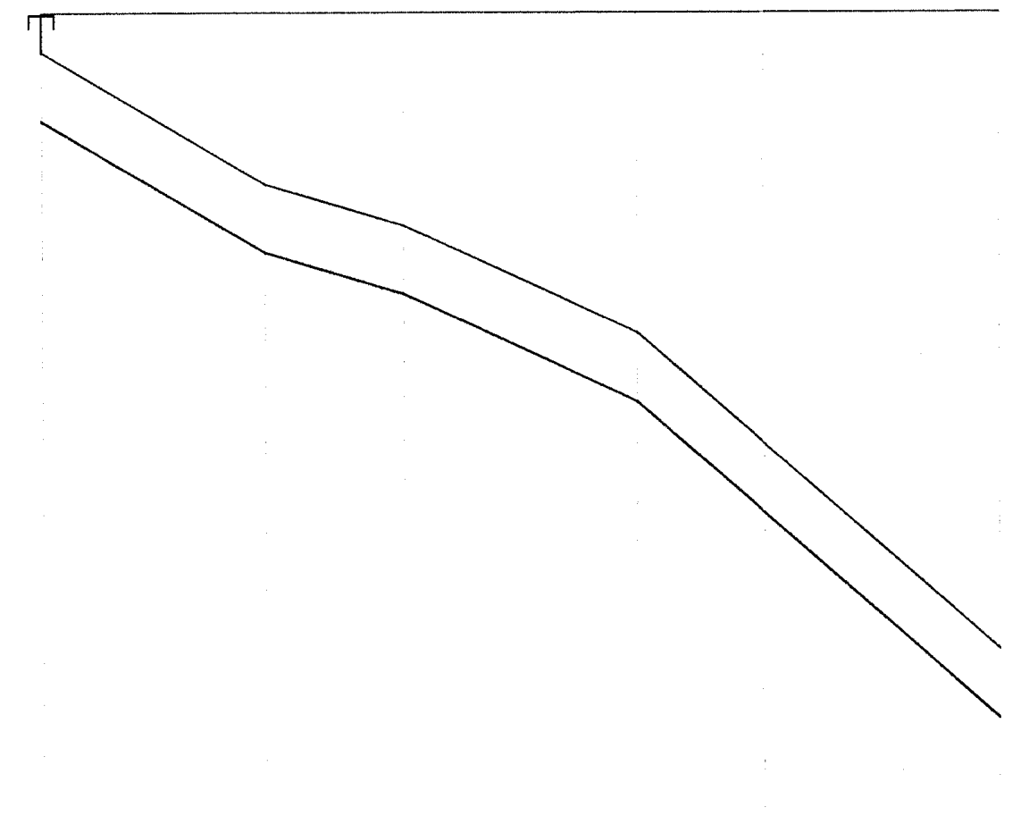

ΚΛΙΜΑΚΑ: ΜΗΚΩΝ 1:1000 ΥΨΩΝ 1:100

ΟΡΙΖΩΝ Η = 167.00

ΟΝΟΜΑΣΙΑ ΔΙΑΤΟΜΗΣ	K7	K13	145	K12	K11
ΥΦΙΣΤΑΜΕΝΑ ΥΨ. ΕΔΑΦΟΥΣ	185.37	183.63	183.08	181.66	177.47
ΥΨΟΜΕΤΡΑ ΣΚΑΜΜΑΤΟΣ	184.47	182.73	182.18	180.76	176.57
ΒΑΘΟΣ ΣΚΑΜΜΑΤΟΣ	0.90	0.90	0.90	0.90	0.90
ΑΠΟΣΤΑΣΕΙΣ ΜΕΤΑΞΥ		29.37	18.15	30.88	47.99
ΑΠΟΣΤΑΣΕΙΣ ΑΠΟ ΤΗΝ ΑΡΧΗ	0.00	29.37	47.52	78.40	126.39
ΧΙΛΙΟΜΕΤΡΗΣΗ	0+0			0+100	

GEORGIOS NAOUM
Digitally signed by GEORGIOS NAOUM
Date: 2021.01.25
14:29:59 +02'00'

ΥΠΟΜΝΗΜΑ
- Φρεάτιο εκκένωσης
- Φρεάτιο δικλείδων

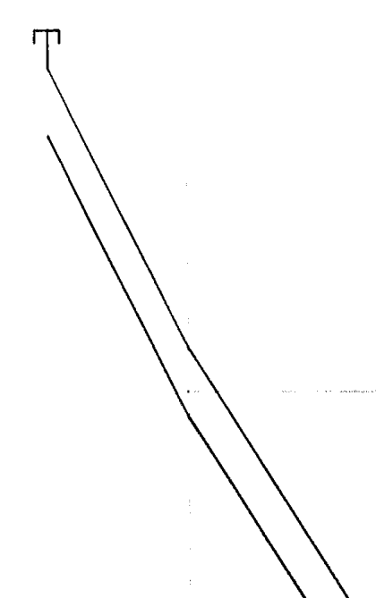

ΚΛΙΜΑΚΑ: ΜΗΚΩΝ 1:1000 ΥΨΩΝ 1:100

ΟΡΙΖΩΝ Η = 214.00

ΟΝΟΜΑΣΙΑ ΔΙΑΤΟΜΗΣ	K3	24	K2
ΥΦΙΣΤΑΜΕΝΑ ΥΨ. ΕΔΑΦΟΥΣ	226.07	222.37	217.05
ΥΨΟΜΕΤΡΑ ΣΚΑΜΜΑΤΟΣ	225.17	221.47	216.15
ΒΑΘΟΣ ΣΚΑΜΜΑΤΟΣ	0.90	0.90	0.90
ΑΠΟΣΤΑΣΕΙΣ ΜΕΤΑΞΥ		18.47	33.20
ΑΠΟΣΤΑΣΕΙΣ ΑΠΟ ΤΗΝ ΑΡΧΗ	0.00	18.47	51.67
ΧΙΛΙΟΜΕΤΡΗΣΗ	0+0		

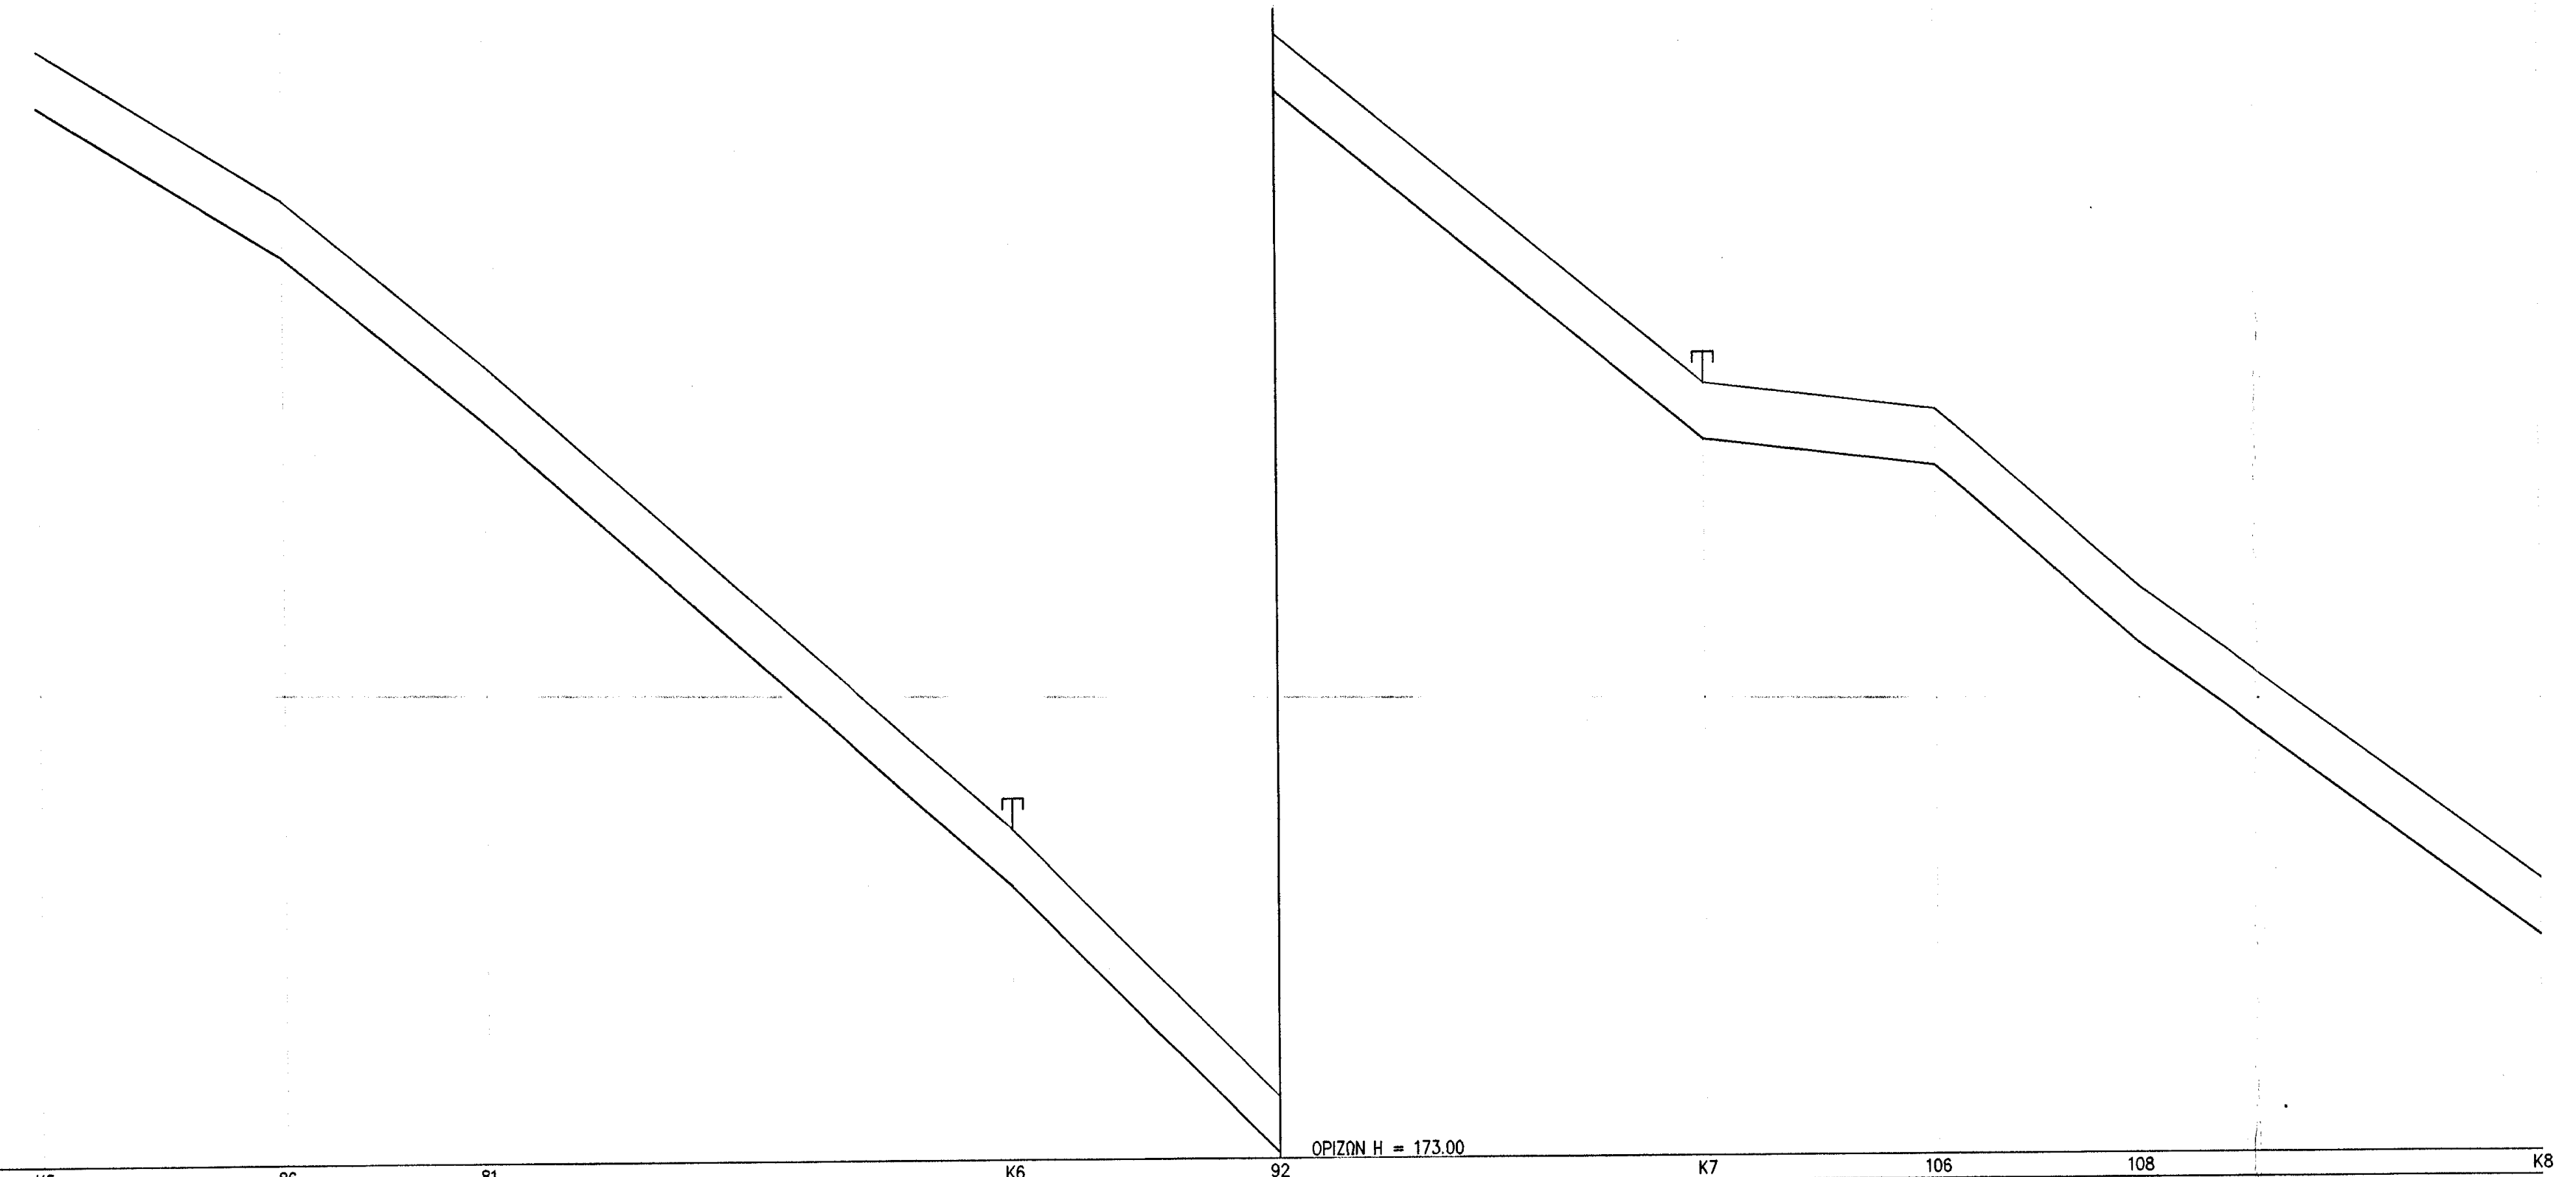

ΚΛΙΜΑΚΑ: ΜΗΚΩΝ 1:1000 ΥΨΩΝ 1:100

ΟΡΙΖΩΝ Η = 190.00

ΟΡΙΖΩΝ Η = 173.00

ΟΝΟΜΑΣΙΑ ΔΙΑΤΟΜΗΣ	K5	86	81	K6	92	K7	106	108	K8
ΥΦΙΣΤΑΜΕΝΑ ΥΨ. ΕΔΑΦΟΥΣ	207.87	205.44	202.77	195.29	190.99	185.37	184.93	182.07	177.35
ΥΨΟΜΕΤΡΑ ΣΚΑΜΜΑΤΟΣ	207.87	204.54	201.87	194.39	190.09	184.47	184.03	181.17	176.45
ΒΑΘΟΣ ΣΚΑΜΜΑΤΟΣ									
ΑΠΟΣΤΑΣΕΙΣ ΜΕΤΑΞΥ		39.35	32.29	84.44	42.64	68.58	37.08	32.59	64.41
ΑΠΟΣΤΑΣΕΙΣ ΑΠΟ ΤΗΝ ΑΡΧΗ	0.00	39.35	71.64	156.08	198.72	267.30	304.38	336.97	401.38
ΧΙΛΙΟΜΕΤΡΗΣΗ	0+0		0+100		0+200	0+300			0+400

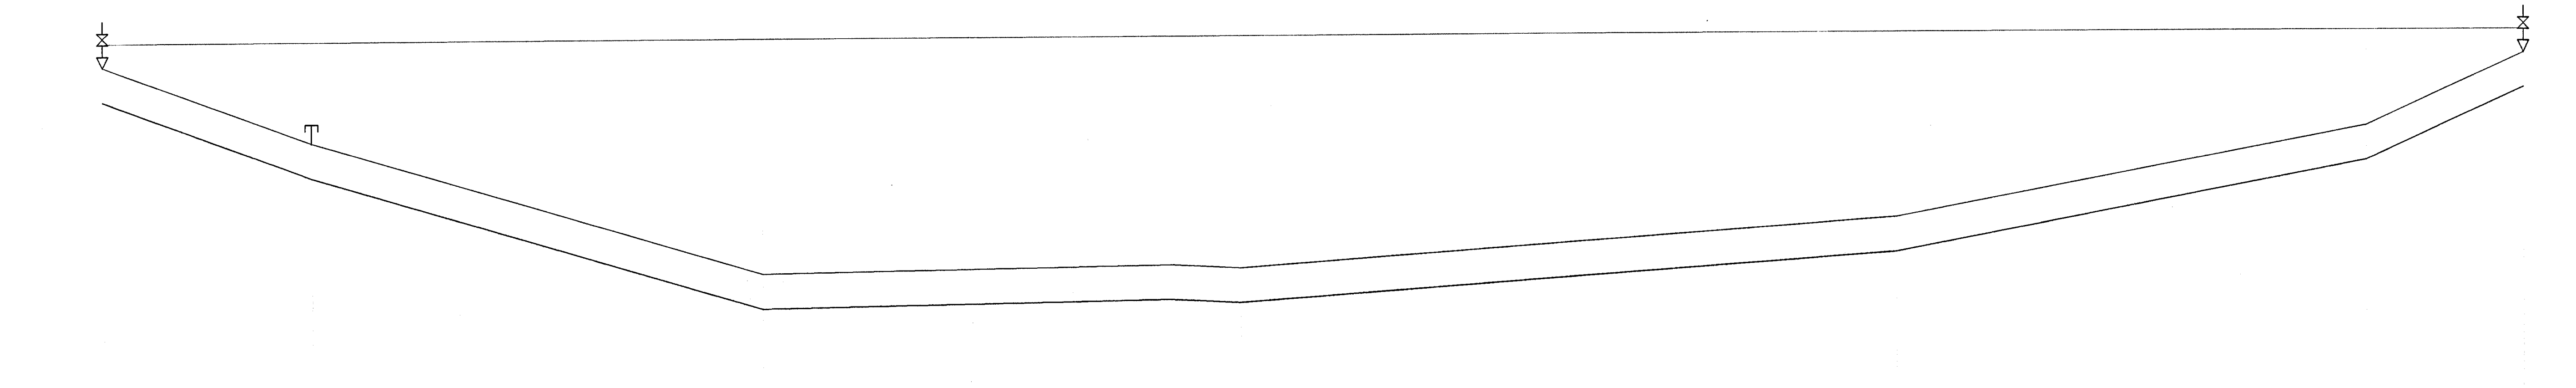

ΚΛΙΜΑΚΑ: ΜΗΚΩΝ 1:1000 ΥΨΩΝ 1:100

ΟΡΙΖΩΝ Η = 158.00

ΟΝΟΜΑΣΙΑ ΔΙΑΤΟΜΗΣ	K10	K9	191	196	197	206	212	K10
ΥΦΙΣΤΑΜΕΝΑ ΥΨ. ΕΔΑΦΟΥΣ	176.28	174.27	170.80	170.97	170.88	172.10	174.42	176.29
ΥΨΟΜΕΤΡΑ ΣΚΑΜΜΑΤΟΣ	176.28	174.27	170.80	170.97	170.88	172.10	174.42	176.29
ΒΑΘΟΣ ΣΚΑΜΜΑΤΟΣ								
ΑΠΟΣΤΑΣΕΙΣ ΜΕΤΑΞΥ		54.10	116.85	106.01	18.04	170.64	121.99	40.80
ΑΠΟΣΤΑΣΕΙΣ ΑΠΟ ΤΗΝ ΑΡΧΗ	0.00	54.10	170.95	276.96	295.00	465.64	587.63	628.43
ΧΙΛΙΟΜΕΤΡΗΣΗ	0+0	0+100	0+200		0+300 0+400	0+500	0+600	

ΕΛΛΗΝΙΚΗ ΔΗΜΟΚΡΑΤΙΑ
ΠΕΡΙΦΕΡΕΙΑ ΗΠΕΙΡΟΥ - Π.Ε. ΙΩΑΝΝΙΝΩΝ
ΔΗΜΟΣ ΔΩΔΩΝΗΣ
ΤΜΗΜΑ ΤΕΧΝΙΚΩΝ ΥΠΗΡΕΣΙΩΝ ΠΟΛΕΟΔΟΜΙΑΣ & ΠΕΡΙΒΑΛΛΟΝΤΟΣ

1☐ ΕΓΚΡΙΝΕΤΑΙ
2☐ ΕΓΚΡΙΝΕΤΑΙ ΟΠΩΣ ΣΗΜΕΙΩΝΕΤΑΙ
3☐ ΑΝΑΘΕΩΡΗΣΗ ΚΑΙ ΕΠΑΝΥΠΟΒΟΛΗ
4☐ ΔΕΝ ΑΠΑΙΤΕΙΤΑΙ ΕΛΕΓΧΟΣ

ΤΕΧΝΙΚΟΣ ΕΛΕΓΧΟΣ ΑΠΟ :
ΟΝΟΜΑ/ΥΠΟΓΡΑΦΗ :
ΗΜΕΡΟΜΗΝΙΑ :

ΕΓΚΡΙΘΗΚΕ ΑΠΟ :
ΟΝΟΜΑ/ΥΠΟΓΡΑΦΗ :
ΗΜΕΡΟΜΗΝΙΑ :

Έργο: Βελτίωση υποδομών δικτύων ύδρευσης Δήμου Δωδώνης (κατασκευή εσωτερικών δικτύων ύδρευσης Τ.Κ. Αβνού, Κρυφοβού, Μολυβαδιάς, Ποταμιάς

ΤΜΗΜΑ: ΥΔΡΑΥΛΙΚΗ ΚΑΙ ΤΟΠΟΓΡΑΦΙΚΗ
ΜΕΛΕΤΗ ΕΠΕΚΤΑΣΗΣ / ΑΝΤΙΚΑΤΑΣΤΑΣΗΣ ΕΣΩΤΕΡΙΚΟΥ ΔΙΚΤΥΟΥ
ΥΔΡΕΥΣΗΣ ΣΥΝΟΙΚΙΣΜΟΥ ΠΟΤΑΜΙΑΣ Τ.Κ. ΚΟΥΚΛΕΣΙΟΥ

ΤΟΠΟΓΡΑΦΙΚΗ ΜΕΛΕΤΗ
ΜΗΚΟΤΟΜΕΣ
(Α)

Αγ. Κυριακή - -2014
Ανάδοχος Μελέτης

"ΕΡΓΟΝ ΑΝΑΛΥΣΙΣ"
Κ. ΣΤΑΥΡΑΚΗΣ - Δ. ΣΓΟΥΡΟΣ Ο.Ε.
ΤΕΧΝΙΚΗ ΕΤΑΙΡΕΙΑ ΜΕΛΕΤΩΝ
ΜΕΛΟΣ Τ.Ε.Ε. ΑΡΙΘ. ΜΗΤΡΩΟΥ: 16595
Υ.Ρ. ΠΑΤΣΗ 5 - ΙΩΑΝΝΙΝΑ Τ.Κ. 453 32
ΑΦΜ: 0[illegible]251798 - ΔΟΥ: ΙΩΑΝΝΙΝΩΝ
ΤΗΛ. 26510 20874

Αγ. Κυριακή 1 - 12 -2014
Ο επιβλέπων μελέτης
Ευαγγελία Ζητούνη
Πολιτικός Μηχανικός Π.Ε.

Αγ. Κυριακή 1 - 12 -2014
Ο Αν/τής Προϊστάμενος Τμήματος
Γιώργος Νάουμ
Πολιτικός Μηχανικός Τ.Ε.

ΚΛΙΜΑΚΑ :	Μηκών 1:1000 Υψών 1:100	ΕΚΔΟΣΗ	Α
		ΑΡΙΘΜΟΣ	Κ Υ