
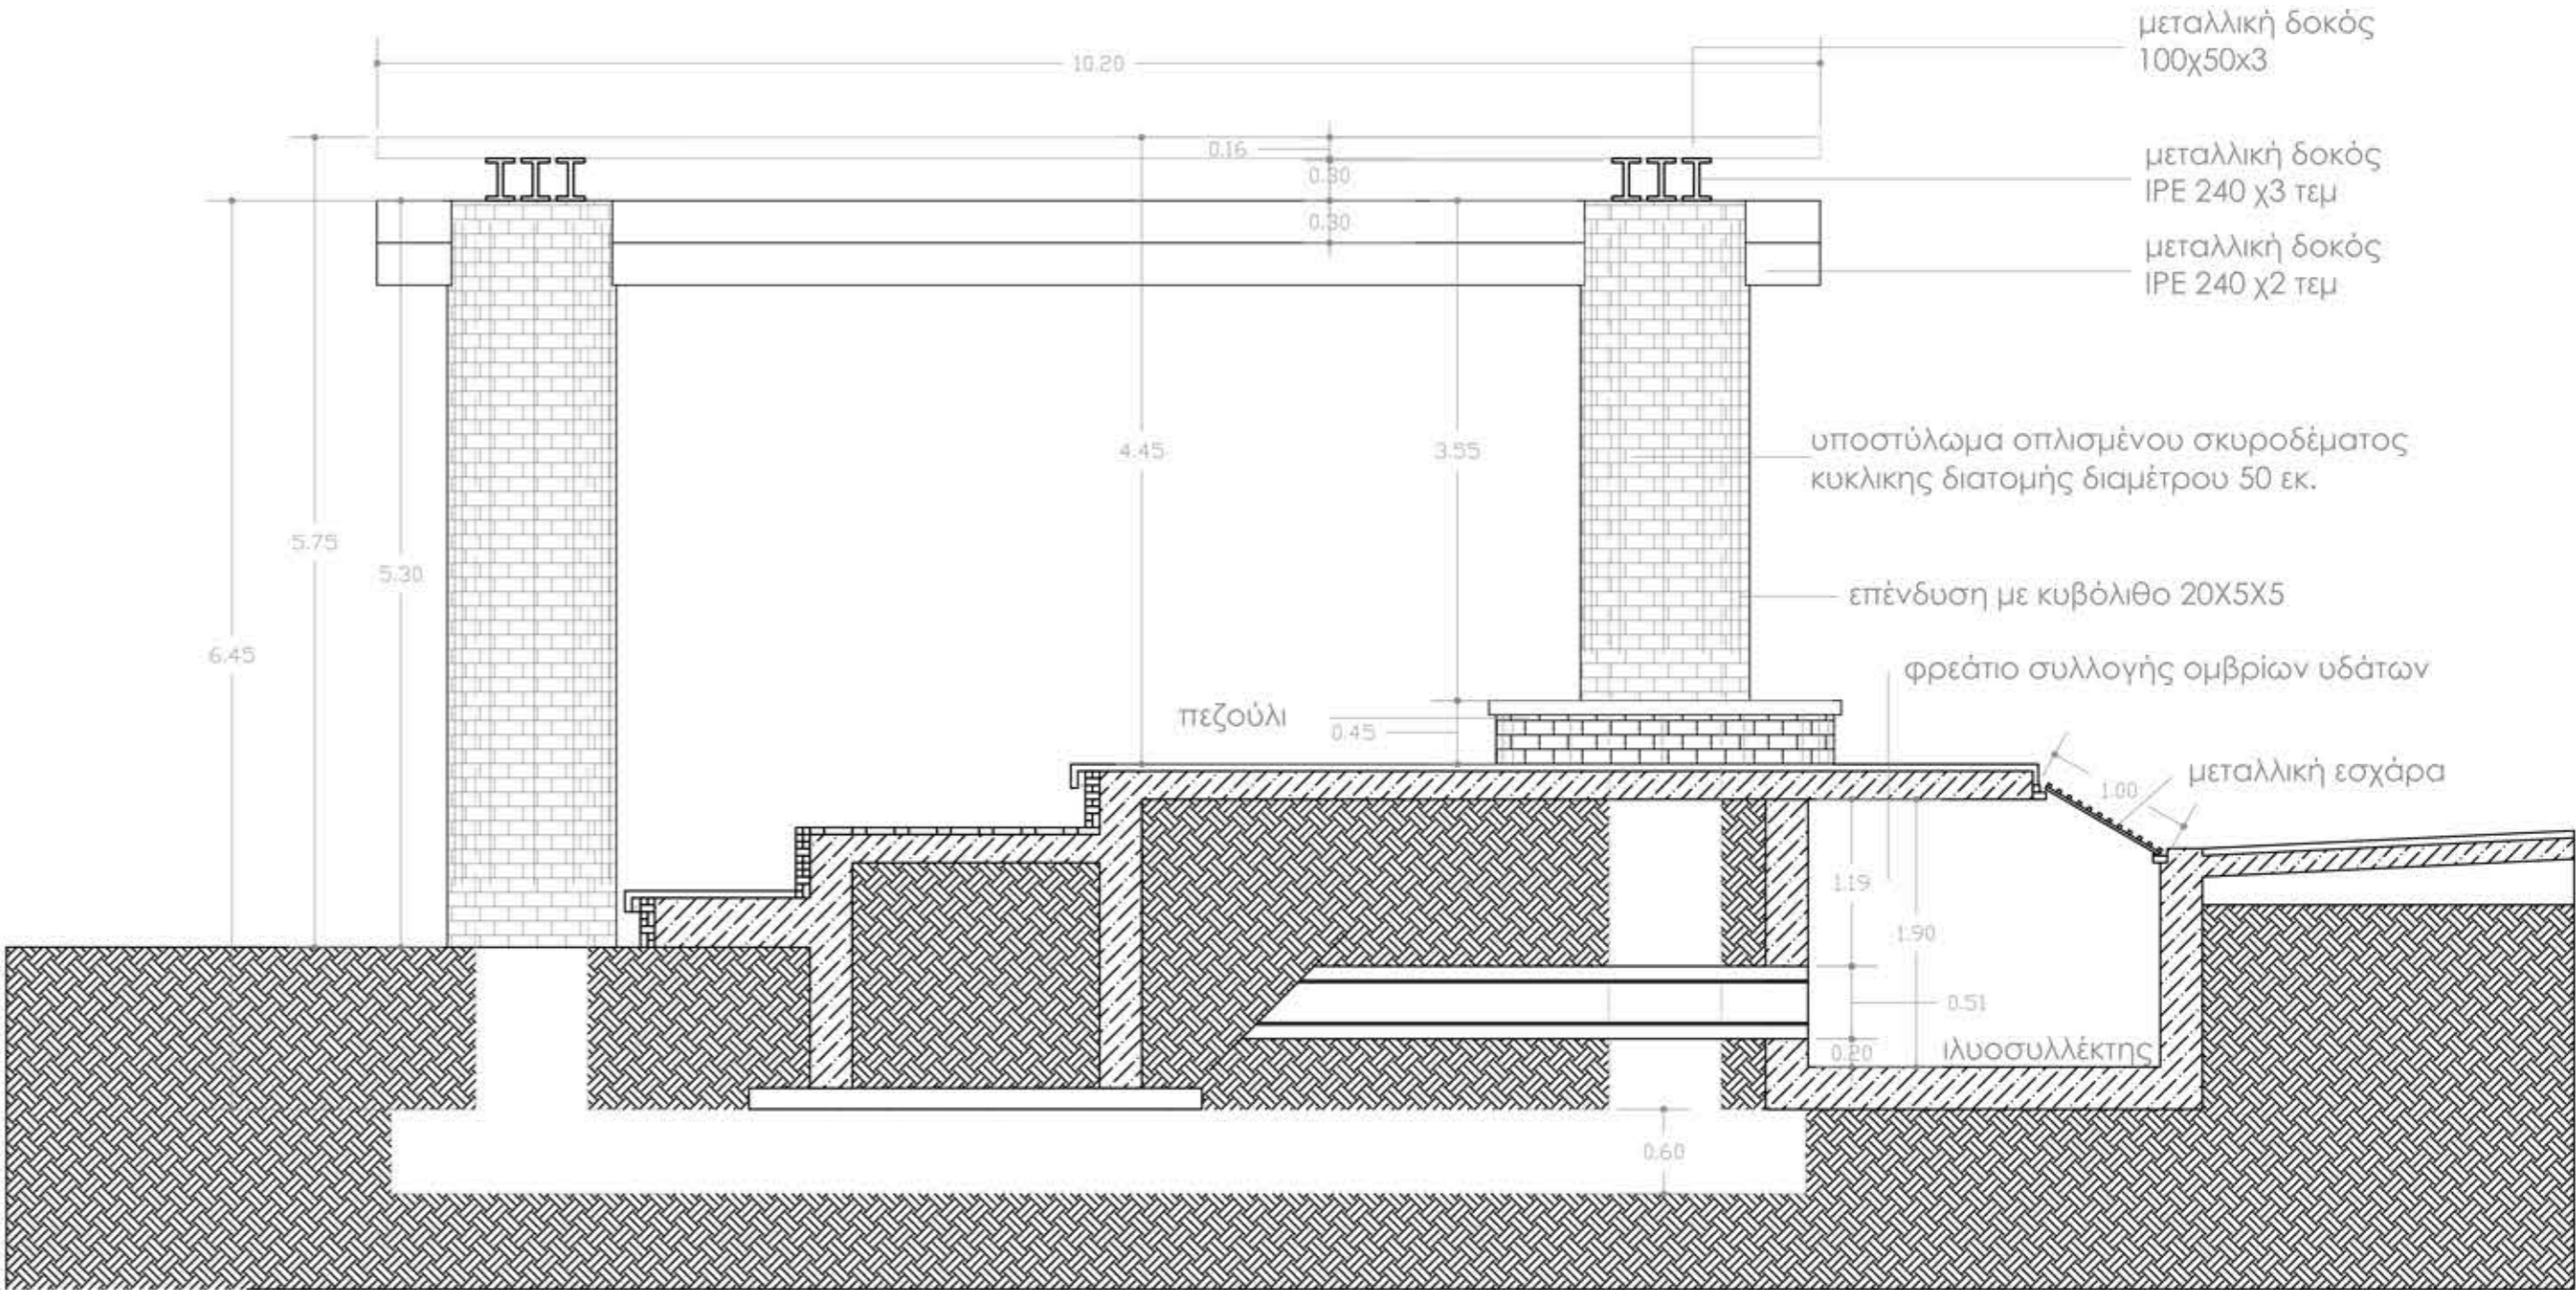
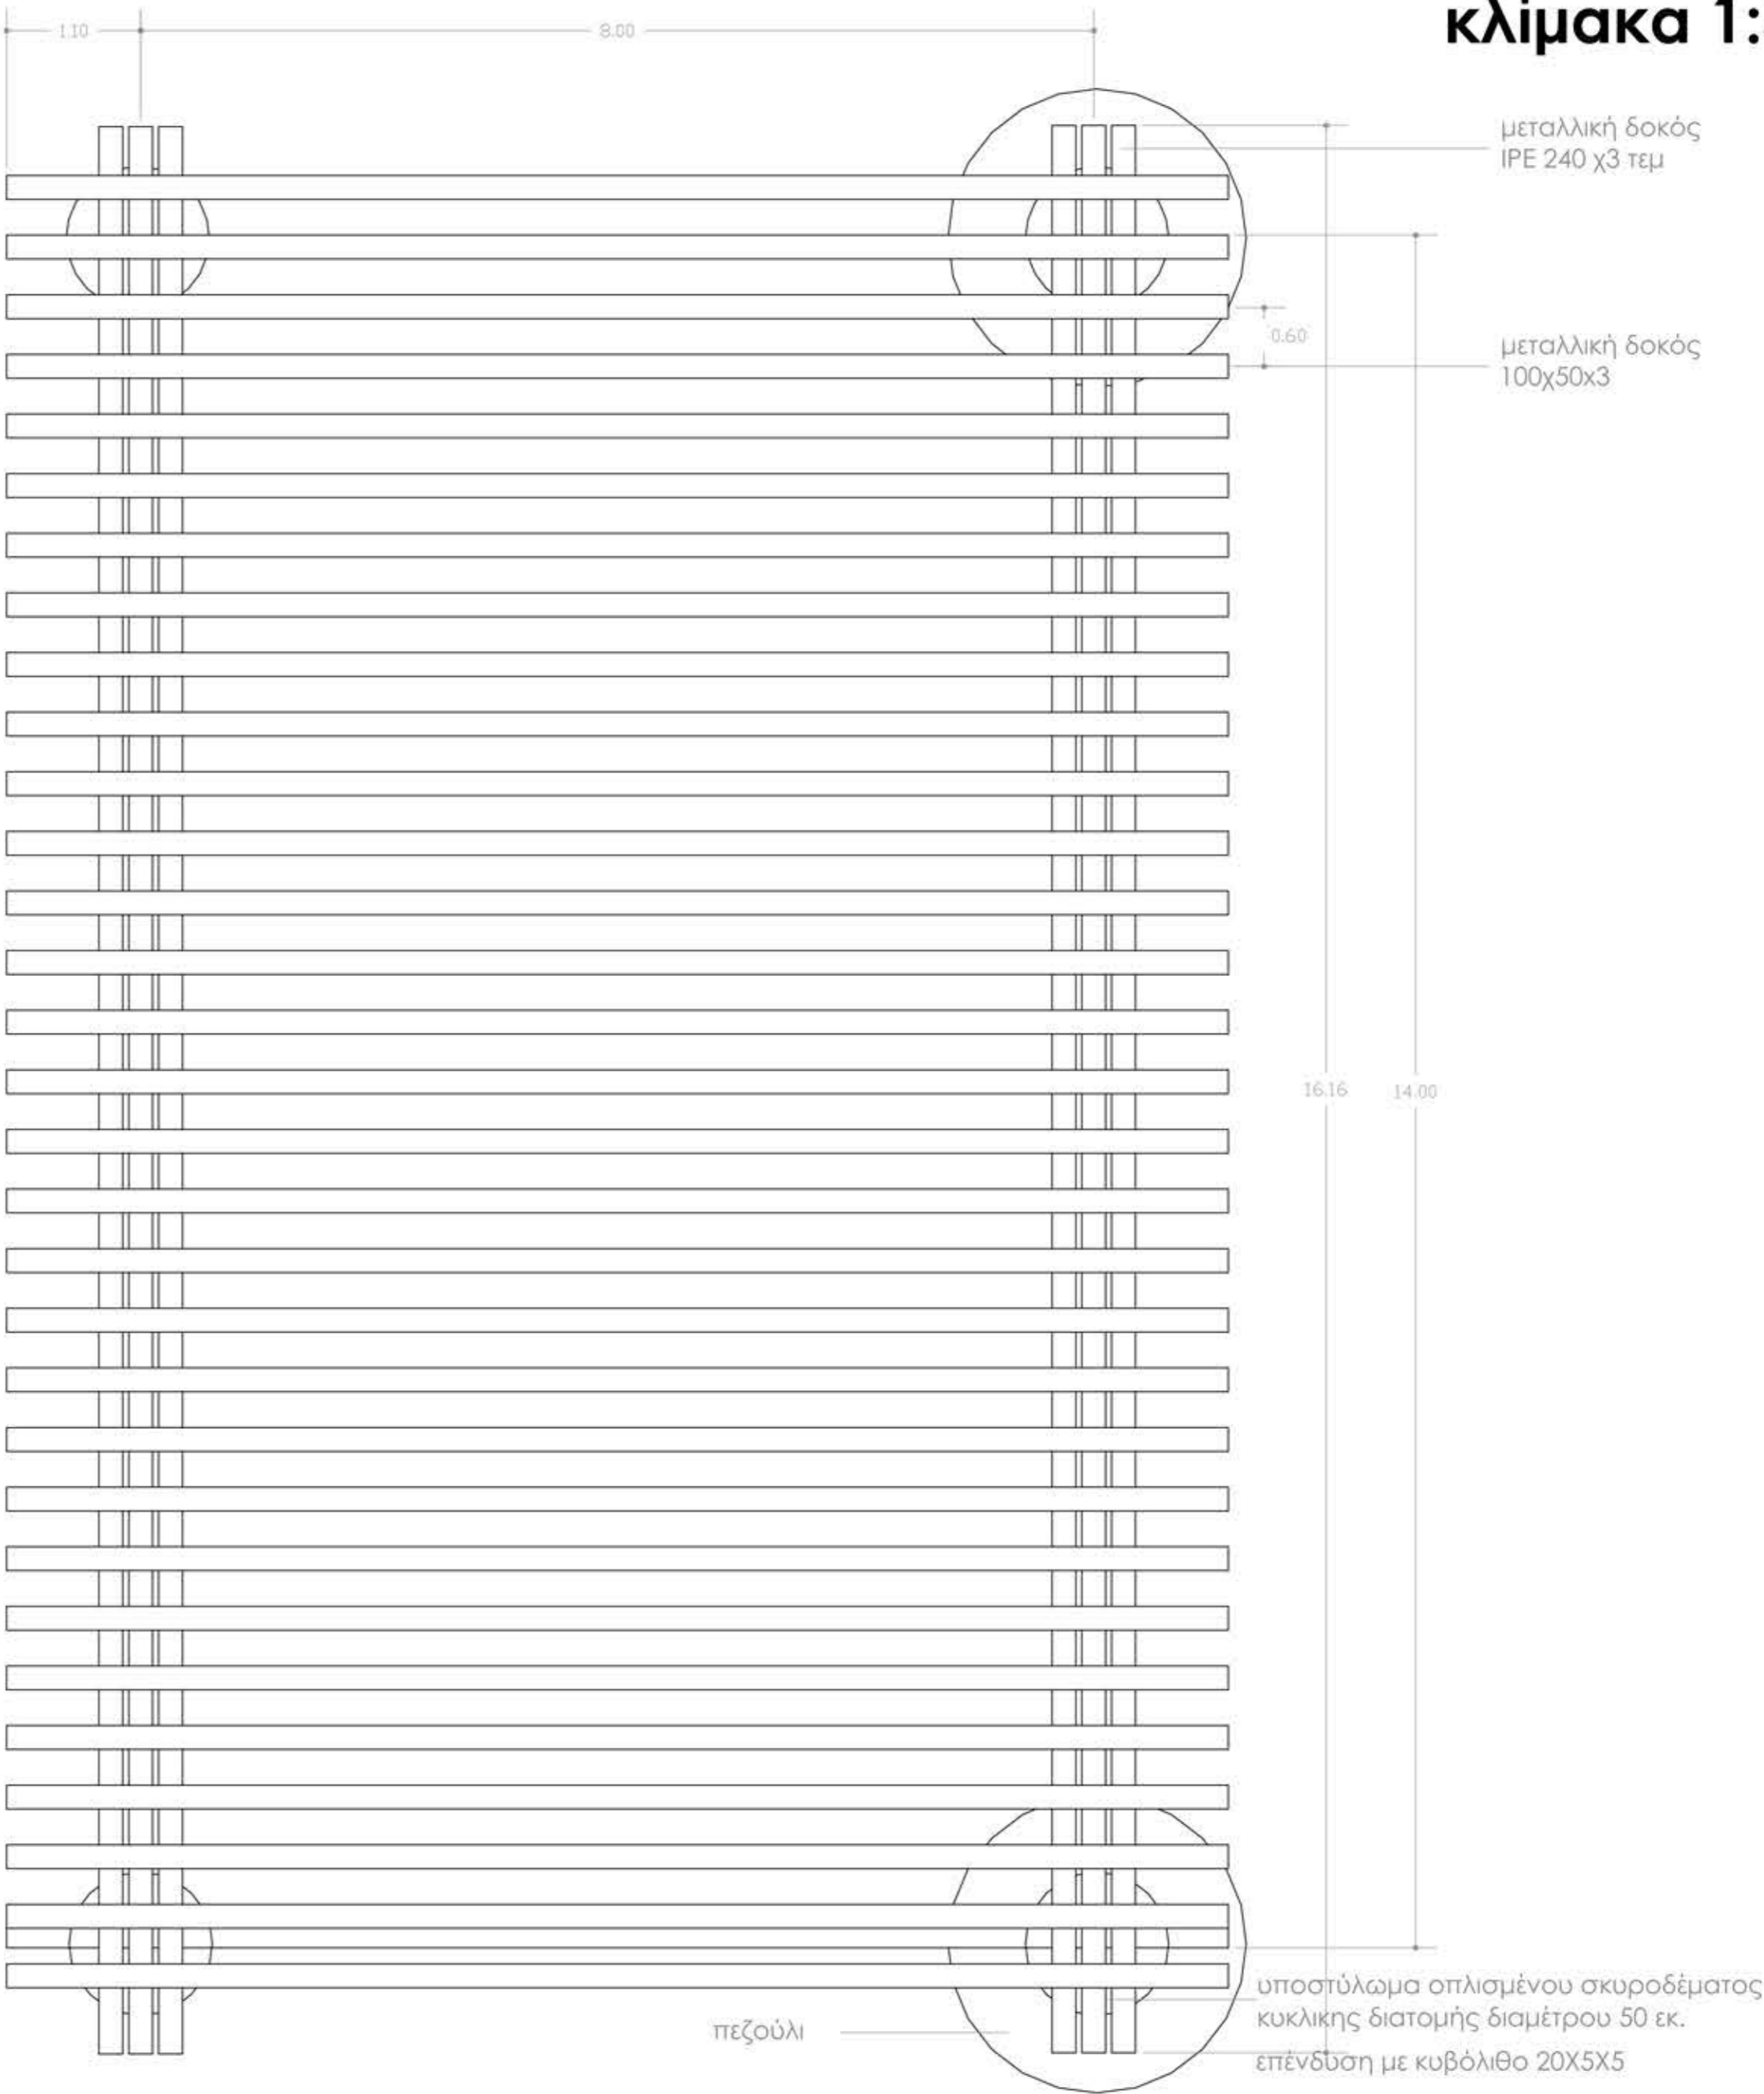


κλίμακα 1:50

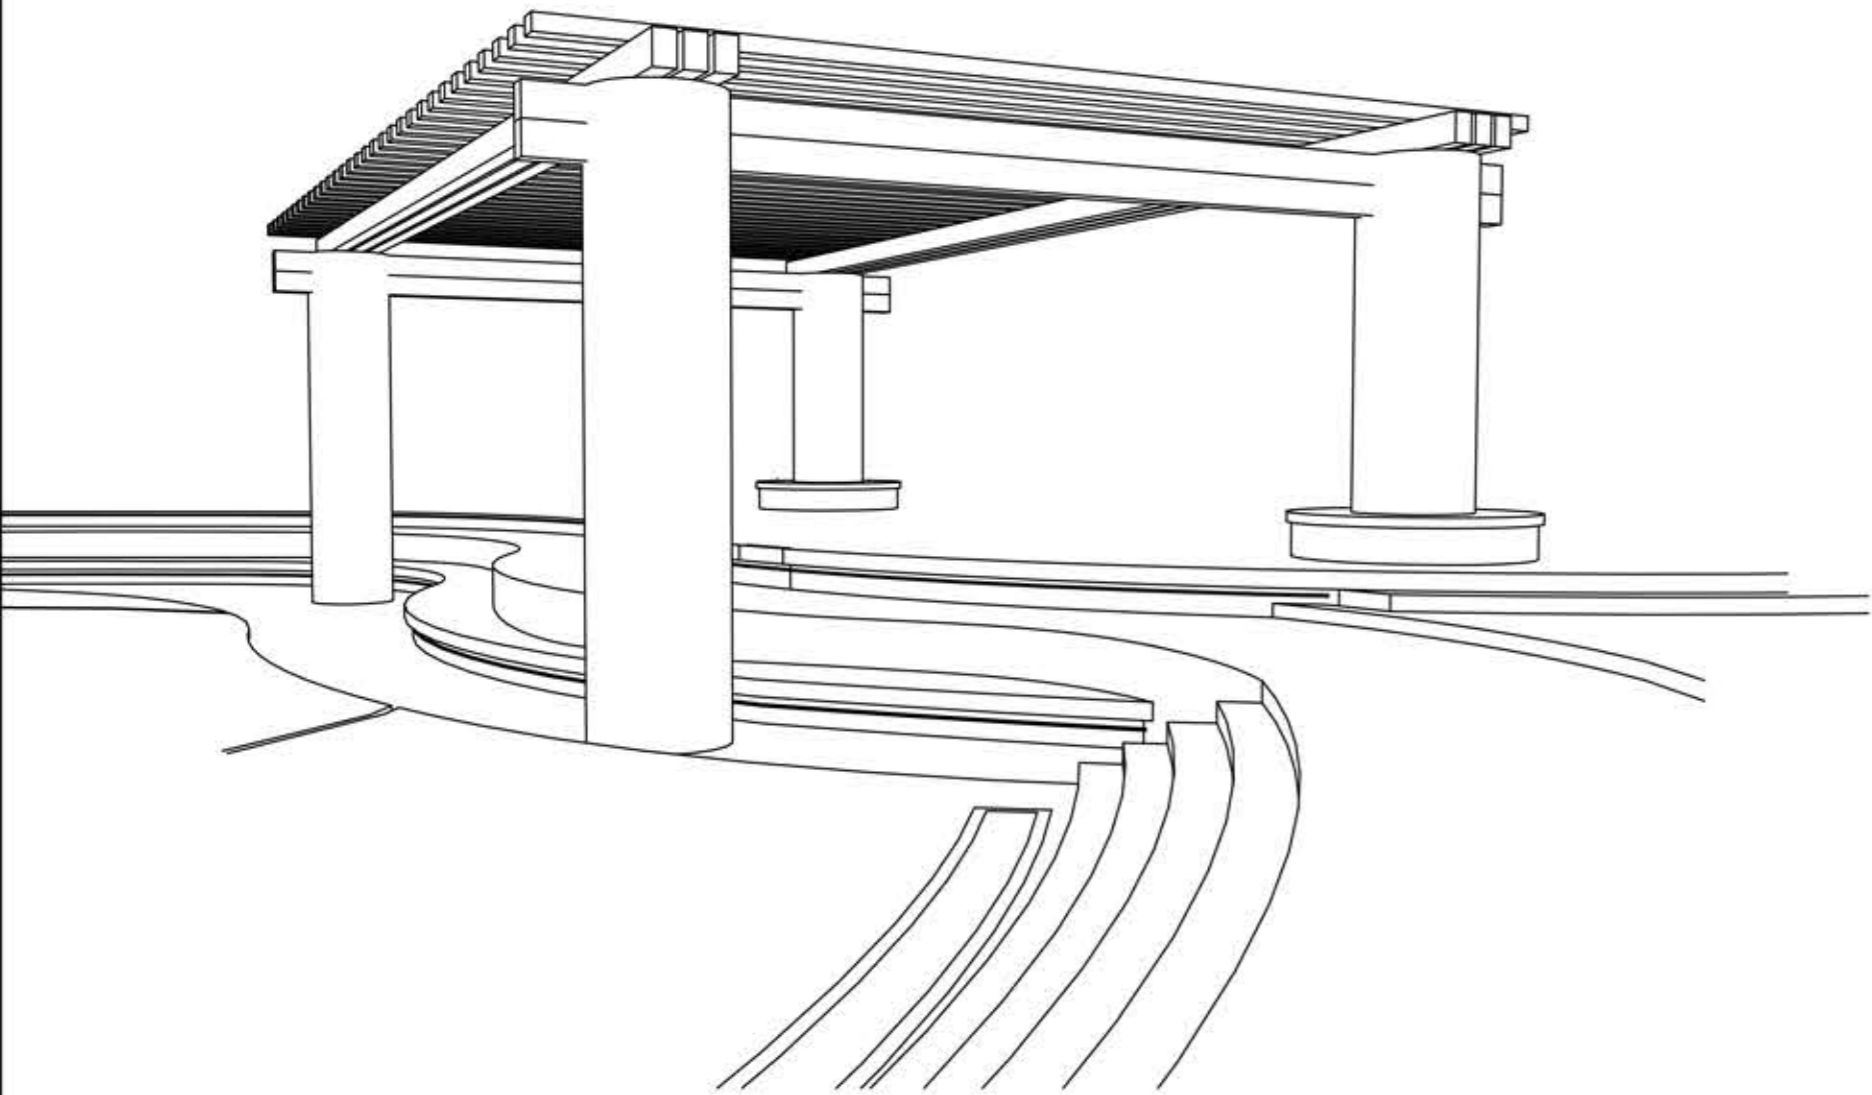

ΕΛΛΗΝΙΚΗ ΔΗΜΟΚΡΑΤΙΑ  
ΠΕΡΙΦΕΡΕΙΑ ΗΠΕΙΡΟΥ  
ΔΗΜΟΣ ΔΩΔΩΝΗΣ

έργο :  
Ανακτηση κοινοχρήστου χώρου - Διαμόρφωση  
κεντρικής πλατείας Σερβιανών

θέση :  
Τ.Κ. Σερβιανών

μελετητής :  
Ηλίας Χαρίτος  
Αρχιτέκτων Μηχανικός  
Ειδικός συνεργάτης δημάρχου Δωδώνης

θέμα σχεδίου :  
Λεπτομέρεια  
πέργκολας

αριθμός  
σχεδίου

Λ1

στάδιο μελέτης : μελέτη εφαρμογής

κλίμακα : 1:50

χρονολογία μελέτης : Μάρτιος 2022

σύνταξη

θεώρηση

ΗΛΙΑΣ Ν. ΧΑΡΙΤΟΣ  
ΔΙΠΛΩΜ. ΑΡΧΙΤΕΚΤΟΝ ΜΗΧΑΝΙΚΟΣ ΑΠΘ  
ΑΡΙΘ. Τ.Ε.Ε.: 128316 ΤΗΛ: 6944551981  
ΑΝΕΞΑΡΤΗΤΙΚΣ 2 - ΙΩΑΝΝΙΝΑ - Τ.Χ. 45 444  
Α.Φ.Μ.: 180957800 - ΔΟΥ ΙΩΑΝΝΙΝΩΝ

Ηλίας Ν. Χαρίτος  
Αρχιτέκτων Μηχανικός  
Ειδικός συνεργάτης Δημάρχου Δωδώνης

Γεώργιος Ναούμ  
Αναπλ. Πρ. Τεχνικής Υπηρεσίας