
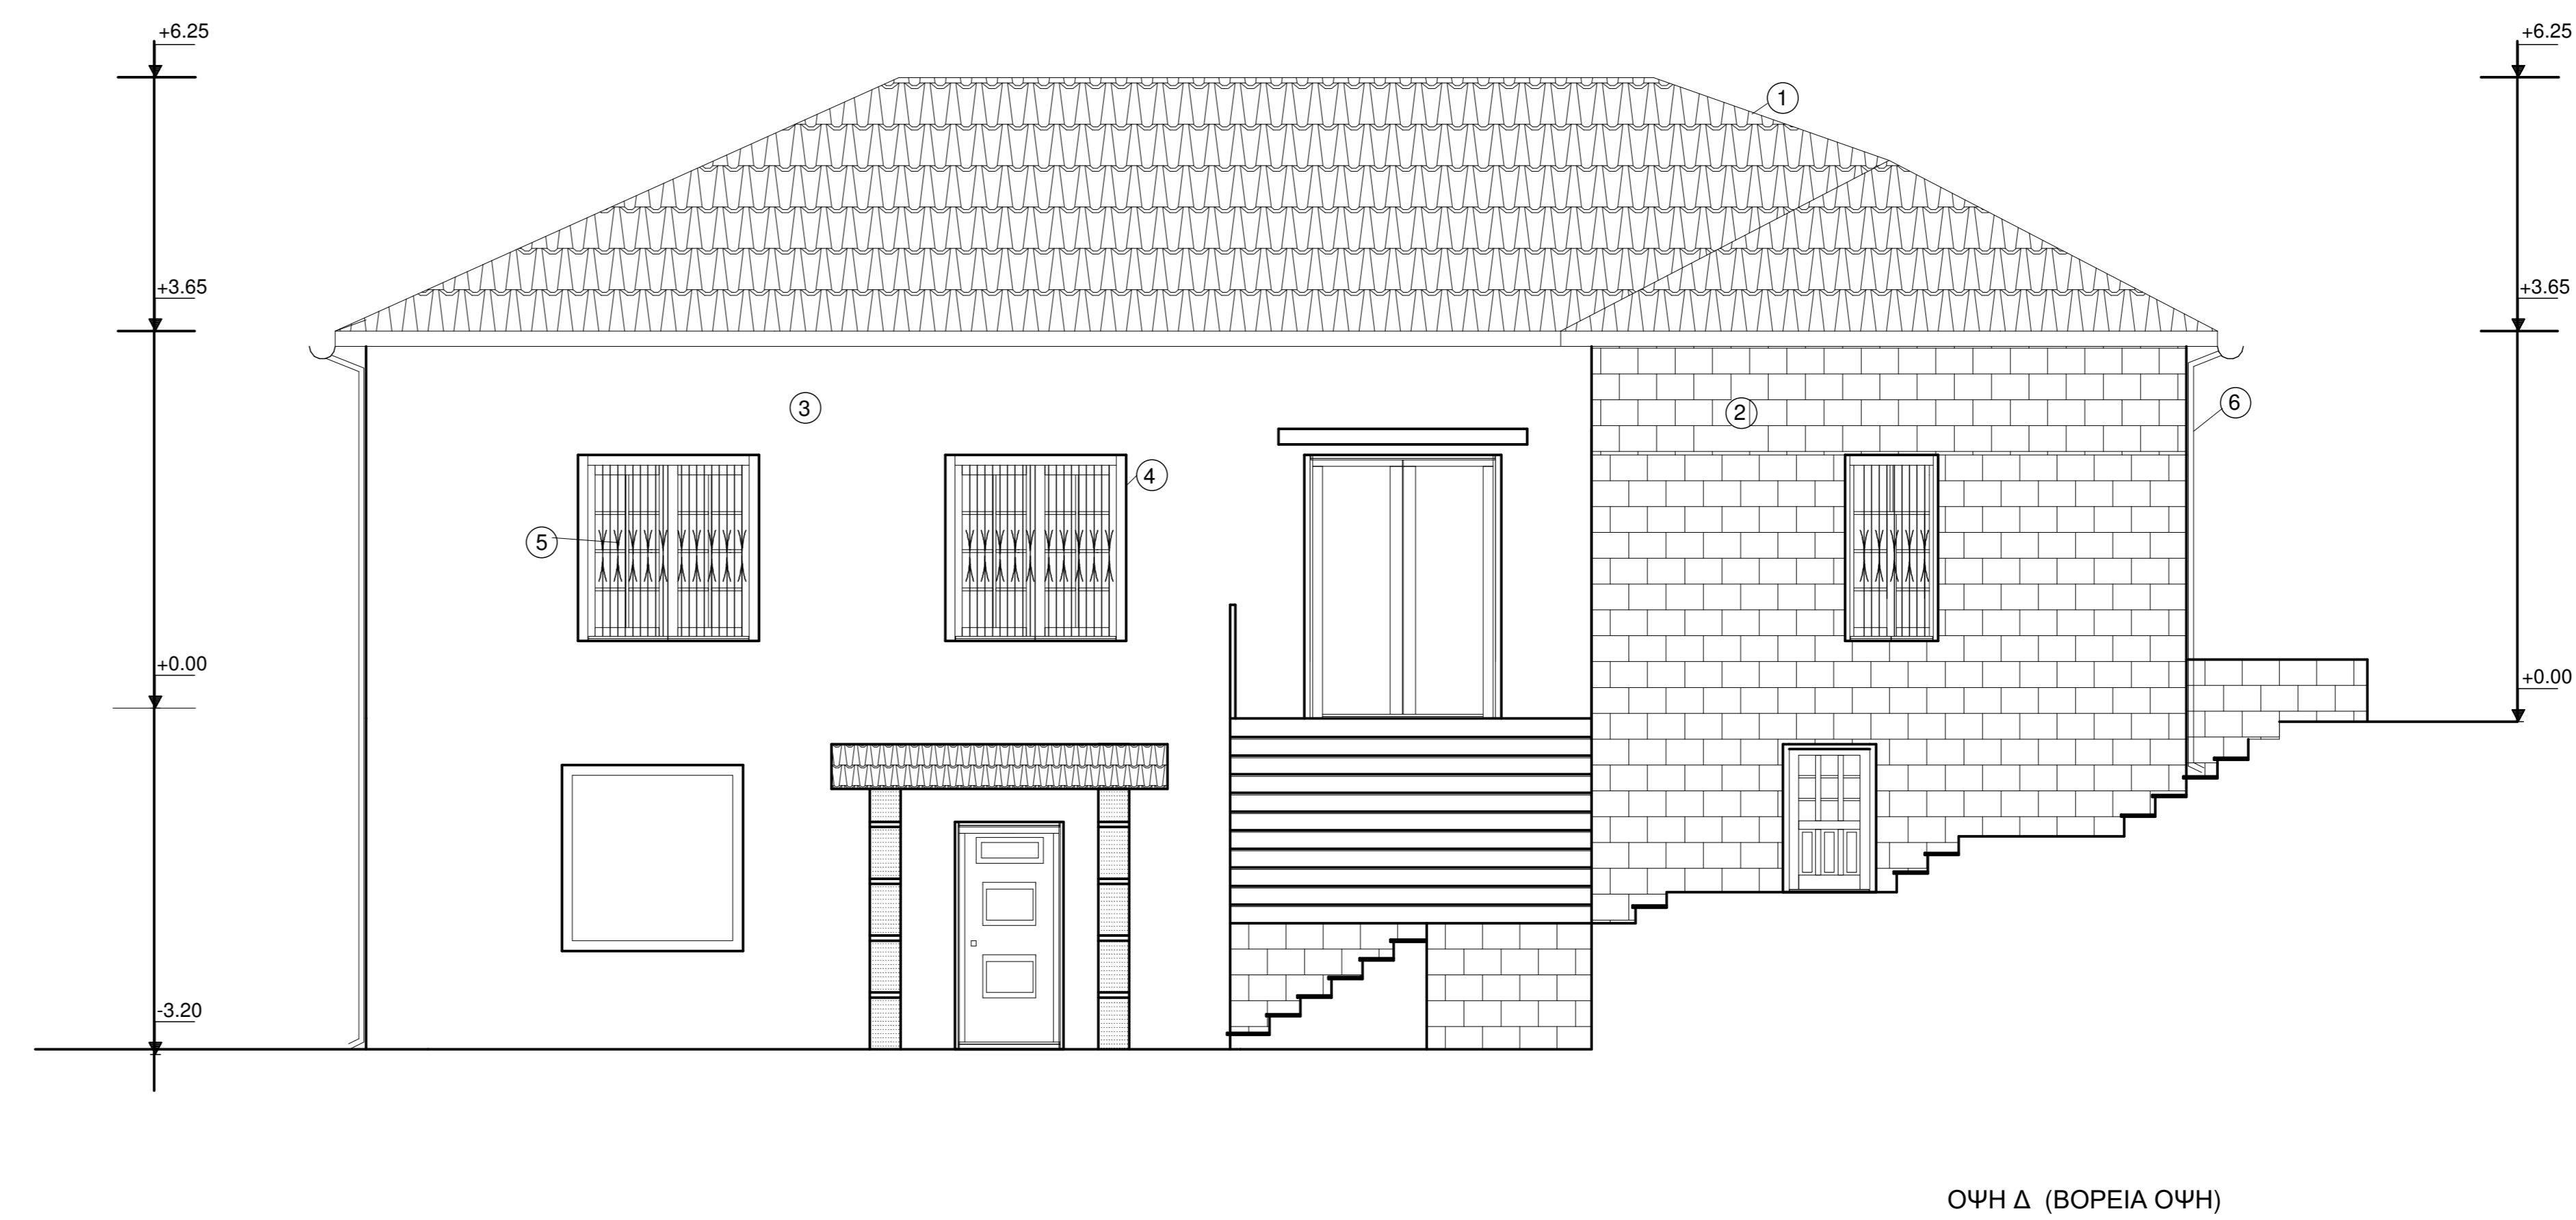


ΧΑΡΑΚΤΗΡΙΣΜΟΣ ΥΛΙΚΩΝ

①	Στέγη με κεραμίδι
②	Τοιχοποιία από πέτρα
③	Ασβεστοκονίαμα τριπτό
④	Κουφώματα αλουμινίου (απομίμηση ξύλου)
⑤	Κάγκελα σιδηρά
⑥	Υδρορροή μεταλλική

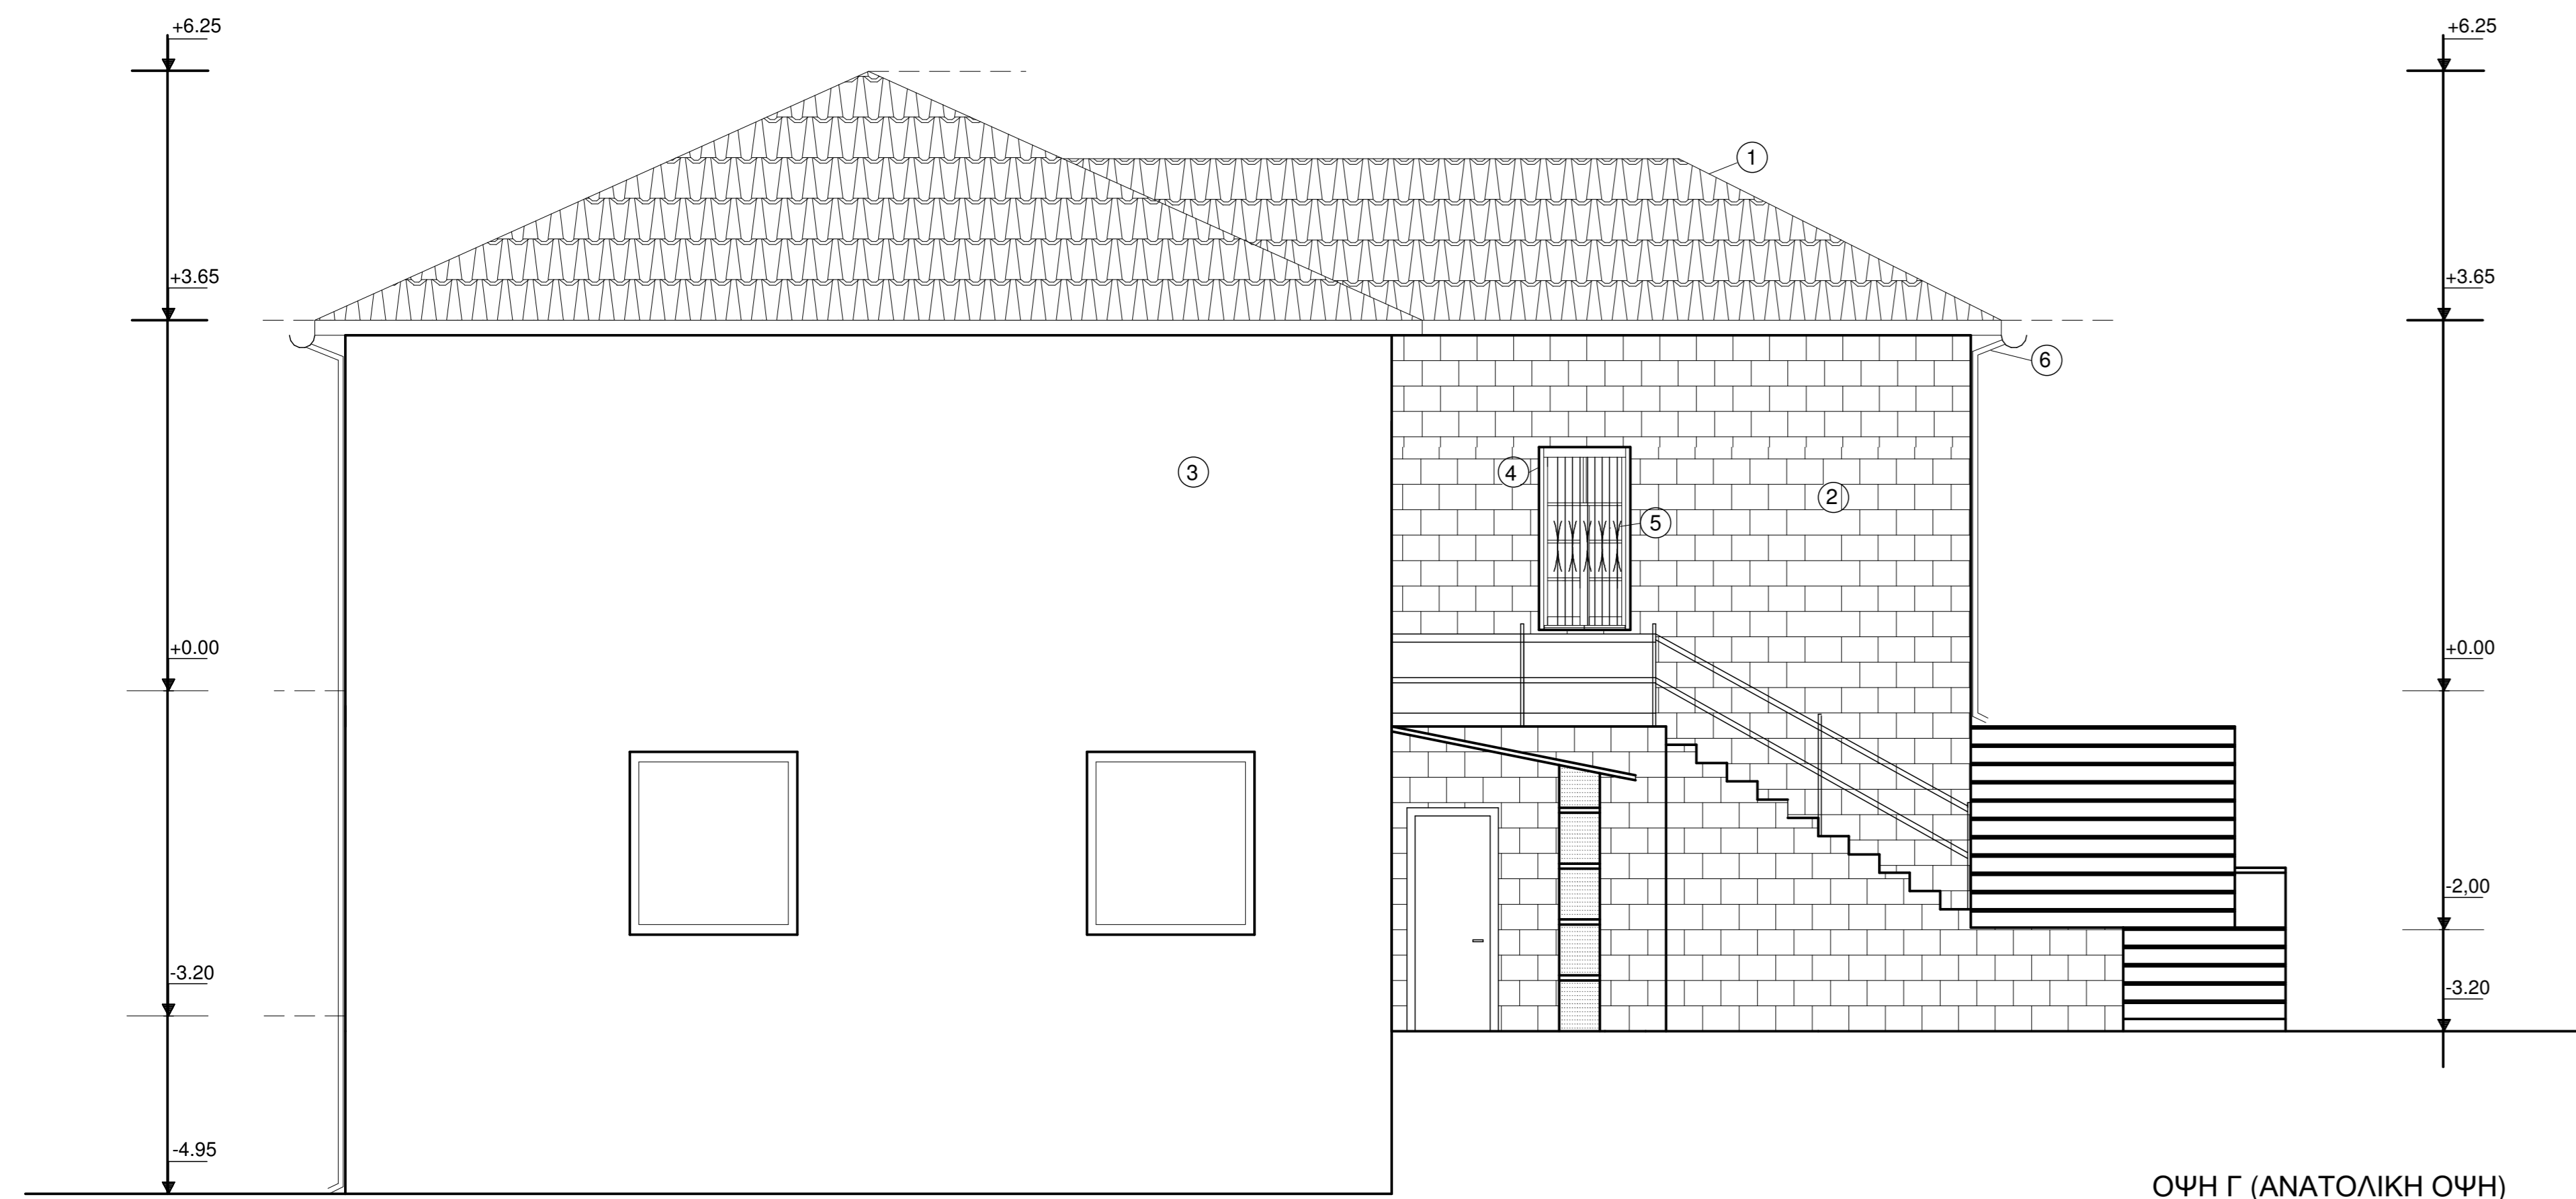

ΕΛΛΗΝΙΚΗ ΔΗΜΟΚΡΑΤΙΑ
ΠΕΡΙΦΕΡΕΙΑΚΗ ΕΝΟΤΗΤΑ ΙΩΑΝΝΙΝΩΝ
ΔΗΜΟΣ ΔΩΔΩΝΗΣ

ΚΥΡΙΟΣ ΕΡΓΟΥ	ΔΗΜΟΣ ΔΩΔΩΝΗΣ	
ΕΡΓΟ	ΑΠΟΚΑΤΑΣΤΑΣΗ ΙΣΤΟΡΙΚΟΥ ΚΤΙΡΙΟΥ ΓΙΑΝΝΟΠΛΑΤΕΙΟΥ ΣΧΟΛΗΣ ΜΕΛΙΓΓΩΝ ΚΑΙ ΠΕΡΙΒΑΛΛΟΝΤΟΣ ΧΩΡΟΥ	
ΘΕΣΗ ΕΡΓΟΥ	Τ.Κ. ΜΕΛΙΓΓΩΝ Δ.Ε. ΔΩΔΩΝΗΣ	
ΘΕΜΑ	ΟΨΕΙΣ Γ- Δ	ΑΡ. ΣΧΕΔΙΟΥ: 5
		ΚΛΙΜΑΚΑ: 1:50
ΧΡΟΝΟΣ ΜΕΛΕΤΗΣ	ΣΕΠΤΕΜΒΡΙΟΣ 2018	
ΣΥΝΤΑΧΘΗΚΕ	ΘΕΩΡΗΘΗΚΕ	
ΖΗΤΟΥΝΗ ΕΥΑΓΓΕΛΙΑ ΠΟΛΙΤΙΚΟΣ ΜΗΧΑΝΙΚΟΣ	Ο ΑΝ/ΤΗΣ ΠΡΟΣΤΑΜΕΝΟΣ ΤΜ. ΤΕΧ. ΥΠΗΡΕΣΙΩΝ 20-09-2018	
	ΝΑΟΥΜ ΓΕΩΡΓΙΟΣ ΠΟΛ. ΜΗΧ. Τ.Ε.	