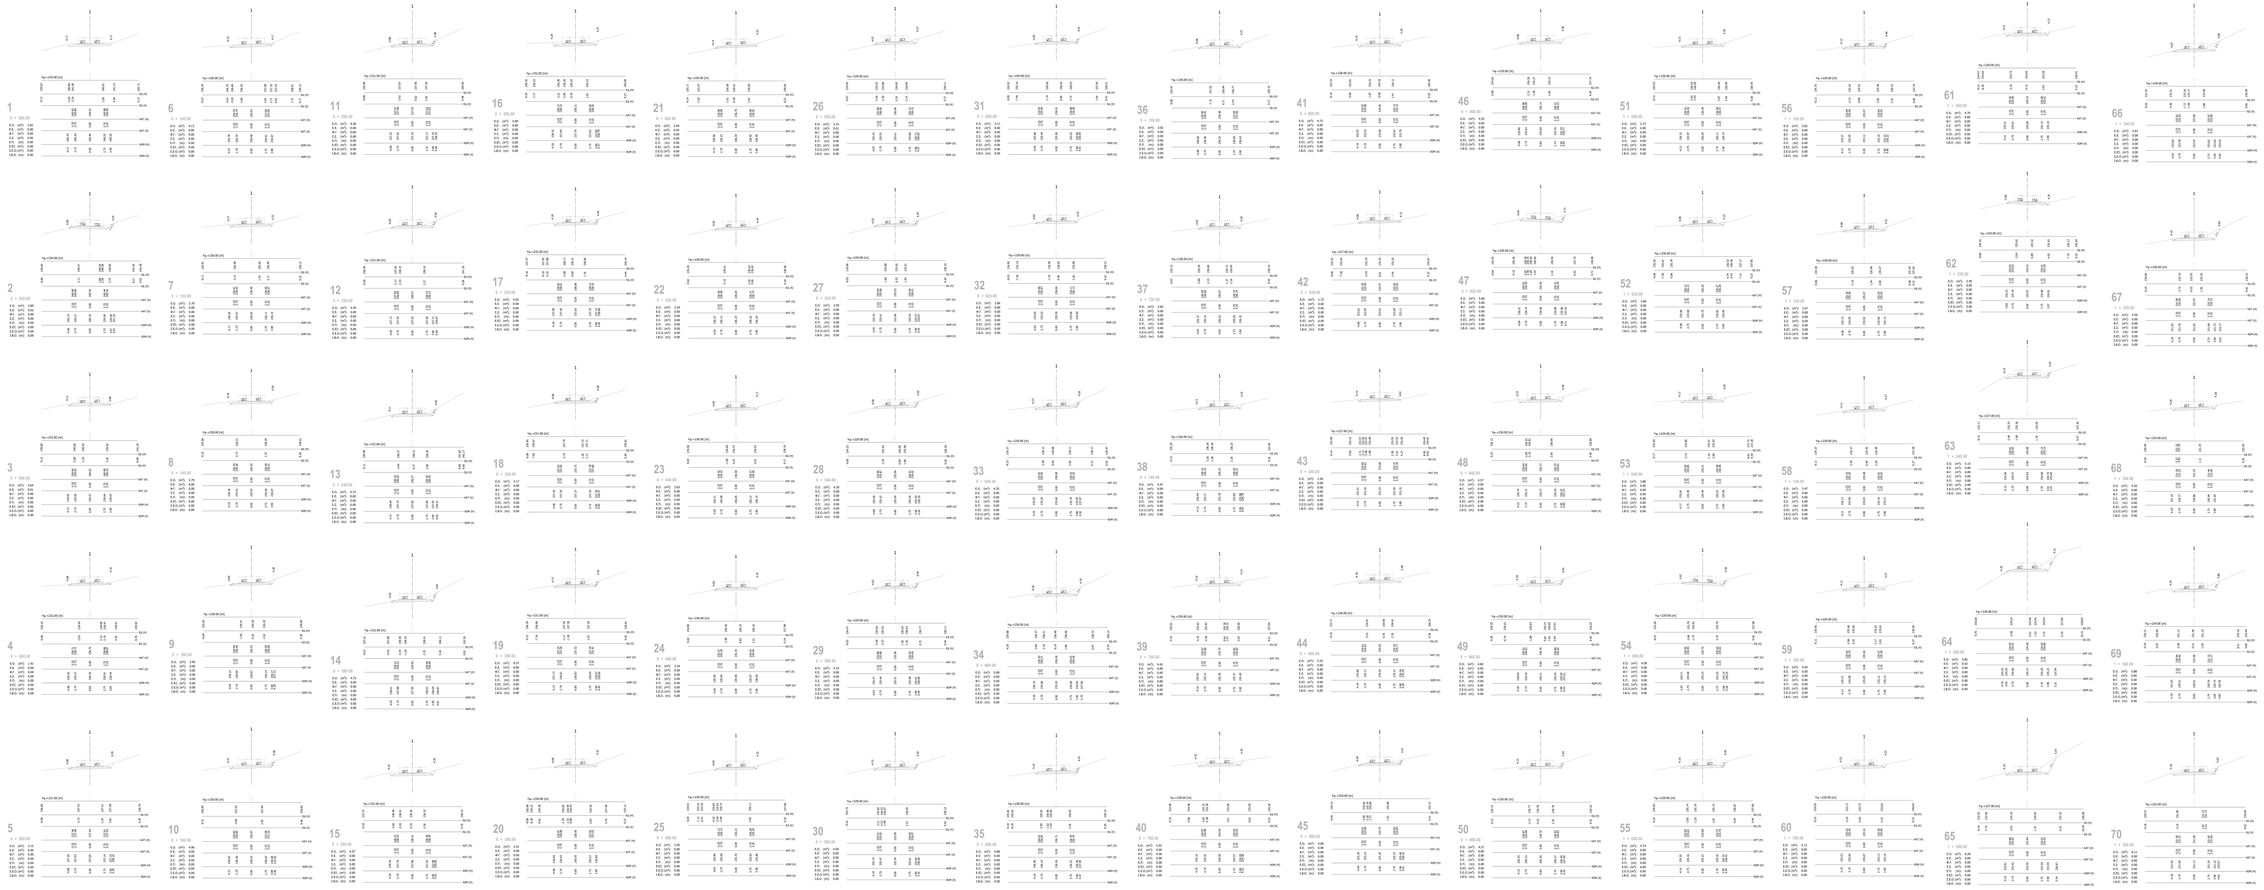

GEORGIOS NAOUM

Digitally signed by GEORGIOS NAOUM
Date: 2020.09.30 10:29:08 +03'00'

ΕΛΛΗΝΙΚΗ ΔΗΜΟΚΡΑΤΙΑ
ΠΕΡΙΦΕΡΕΙΑ ΗΠΕΙΡΟΥ
ΠΕΡΙΦΕΡΕΙΑΚΗ ΕΝΟΤΗΤΑ ΙΩΑΝΝΙΝΩΝ
ΔΗΜΟΣ ΔΟΔΩΝΗΣ
ΤΜΗΜΑ ΤΕΧΝΙΚΩΝ ΥΠΗΡΕΣΙΩΝ

" Βελτίωση - ασφαλτόστρωση αγροτικού δρόμου από Πολύπετρο Μπάτσαρη έως Σερμάνο "
ΜΕΛΕΤΗ ΟΔΟΠΟΙΙΑΣ

Σχέδιο:

ΔΙΑΤΟΜΕΣ ΟΛΟΥ

ΤΜΗΜΑ ΤΕΧΝΙΚΩΝ ΥΠΗΡΕΣΙΩΝ ΔΗΜΟΥ ΔΟΔΩΝΗΣ

ΣΥΝΤΑΞΑΝΤΕΣ

Ο ΣΥΝΤΑΞΑΣ

ΡΟΥΣΟΠΟΥΛΟΣ ΧΑΡΗΣ
ΠΟΛΙΤΙΚΟΣ ΜΗΧΑΝΙΚΟΣ Τ.Ε.

ΕΘΕΩΡΗΘΗΚΕ

Ο ΑΝΤΙΠΕΡΙΦΕΡΕΙΑΚΟΣ ΤΜΗΜΑΤΟΣ ΤΕΧΝΙΚΩΝ ΥΠΗΡΕΣΙΩΝ

ΠΟΡΓΟΣ ΝΑΟΥΜ
ΠΟΛΙΤΙΚΟΣ ΜΗΧΑΝΙΚΟΣ Τ.Ε.

Κλίμακα	Αριθμός Σχεδίου	Ημερομηνία
1:200	Δ.01	ΟΚΤΩΒΡΙΟΣ 2017