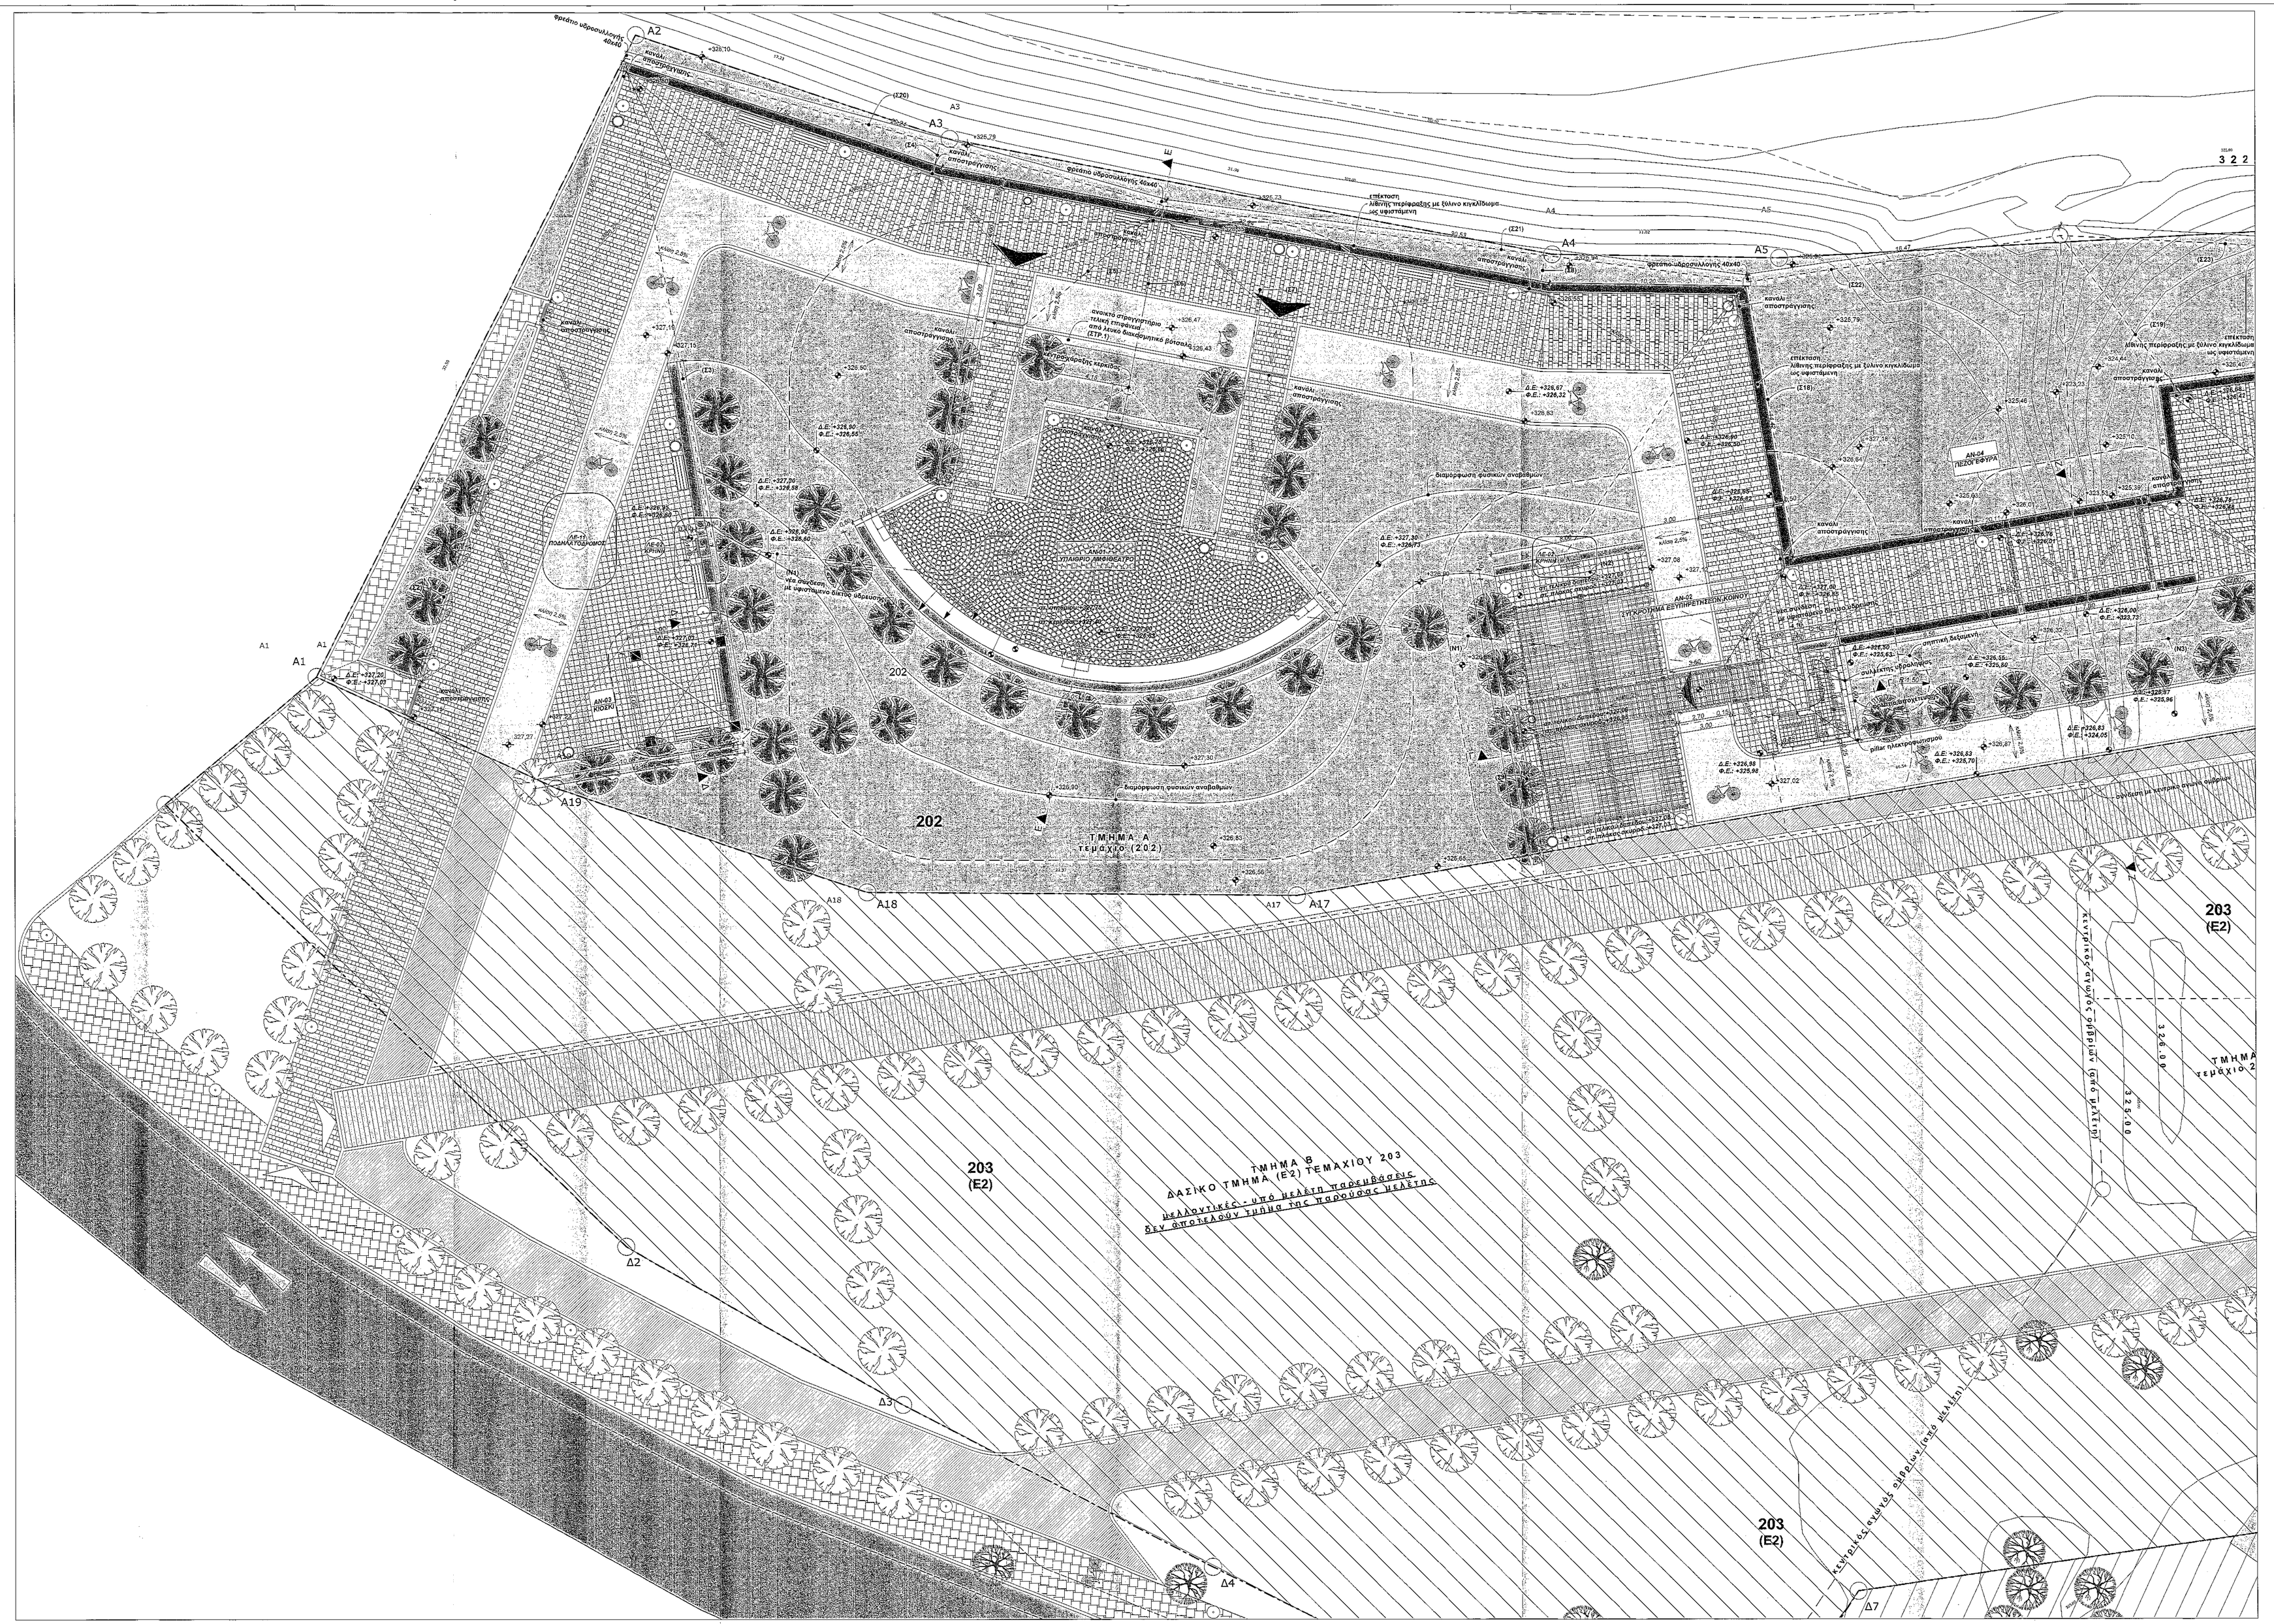
A2
A3
A4
A5
A1
A19
A18
A17
202
ΤΜΗΜΑ Α
τεμάχιο (202)
203
(E2)
ΤΜΗΜΑ Β
ΤΕΜΑΧΙΟΥ 203
ΔΑΣΙΚΟ ΤΜΗΜΑ (Ε2) ΤΕΜΑΧΙΟΥ
Δ2
Δ3
Δ4
Δ7
ΠΕΖΟΔΡΟΜΟΣ
ΠΟΔΗΛΑΤΟΔΡΟΜΟΣ
ΔΗΜΟΣΙΟΣ ΔΡΟΜΟΣ
ΔΗΜΟΣΙΟΣ ΔΡΟΜΟΣ ΠΡΟΣ ΤΟΥΡΙΣΤΙΚΟ ΚΑΤΑΛΥΜΑ