


ΟΙΚΙΣΜΟΣ ΤΥΡΙΑΣ Τ.Κ. ΜΠΑΟΥΣΙΩΝ

ТОМН Е-Е



1:50

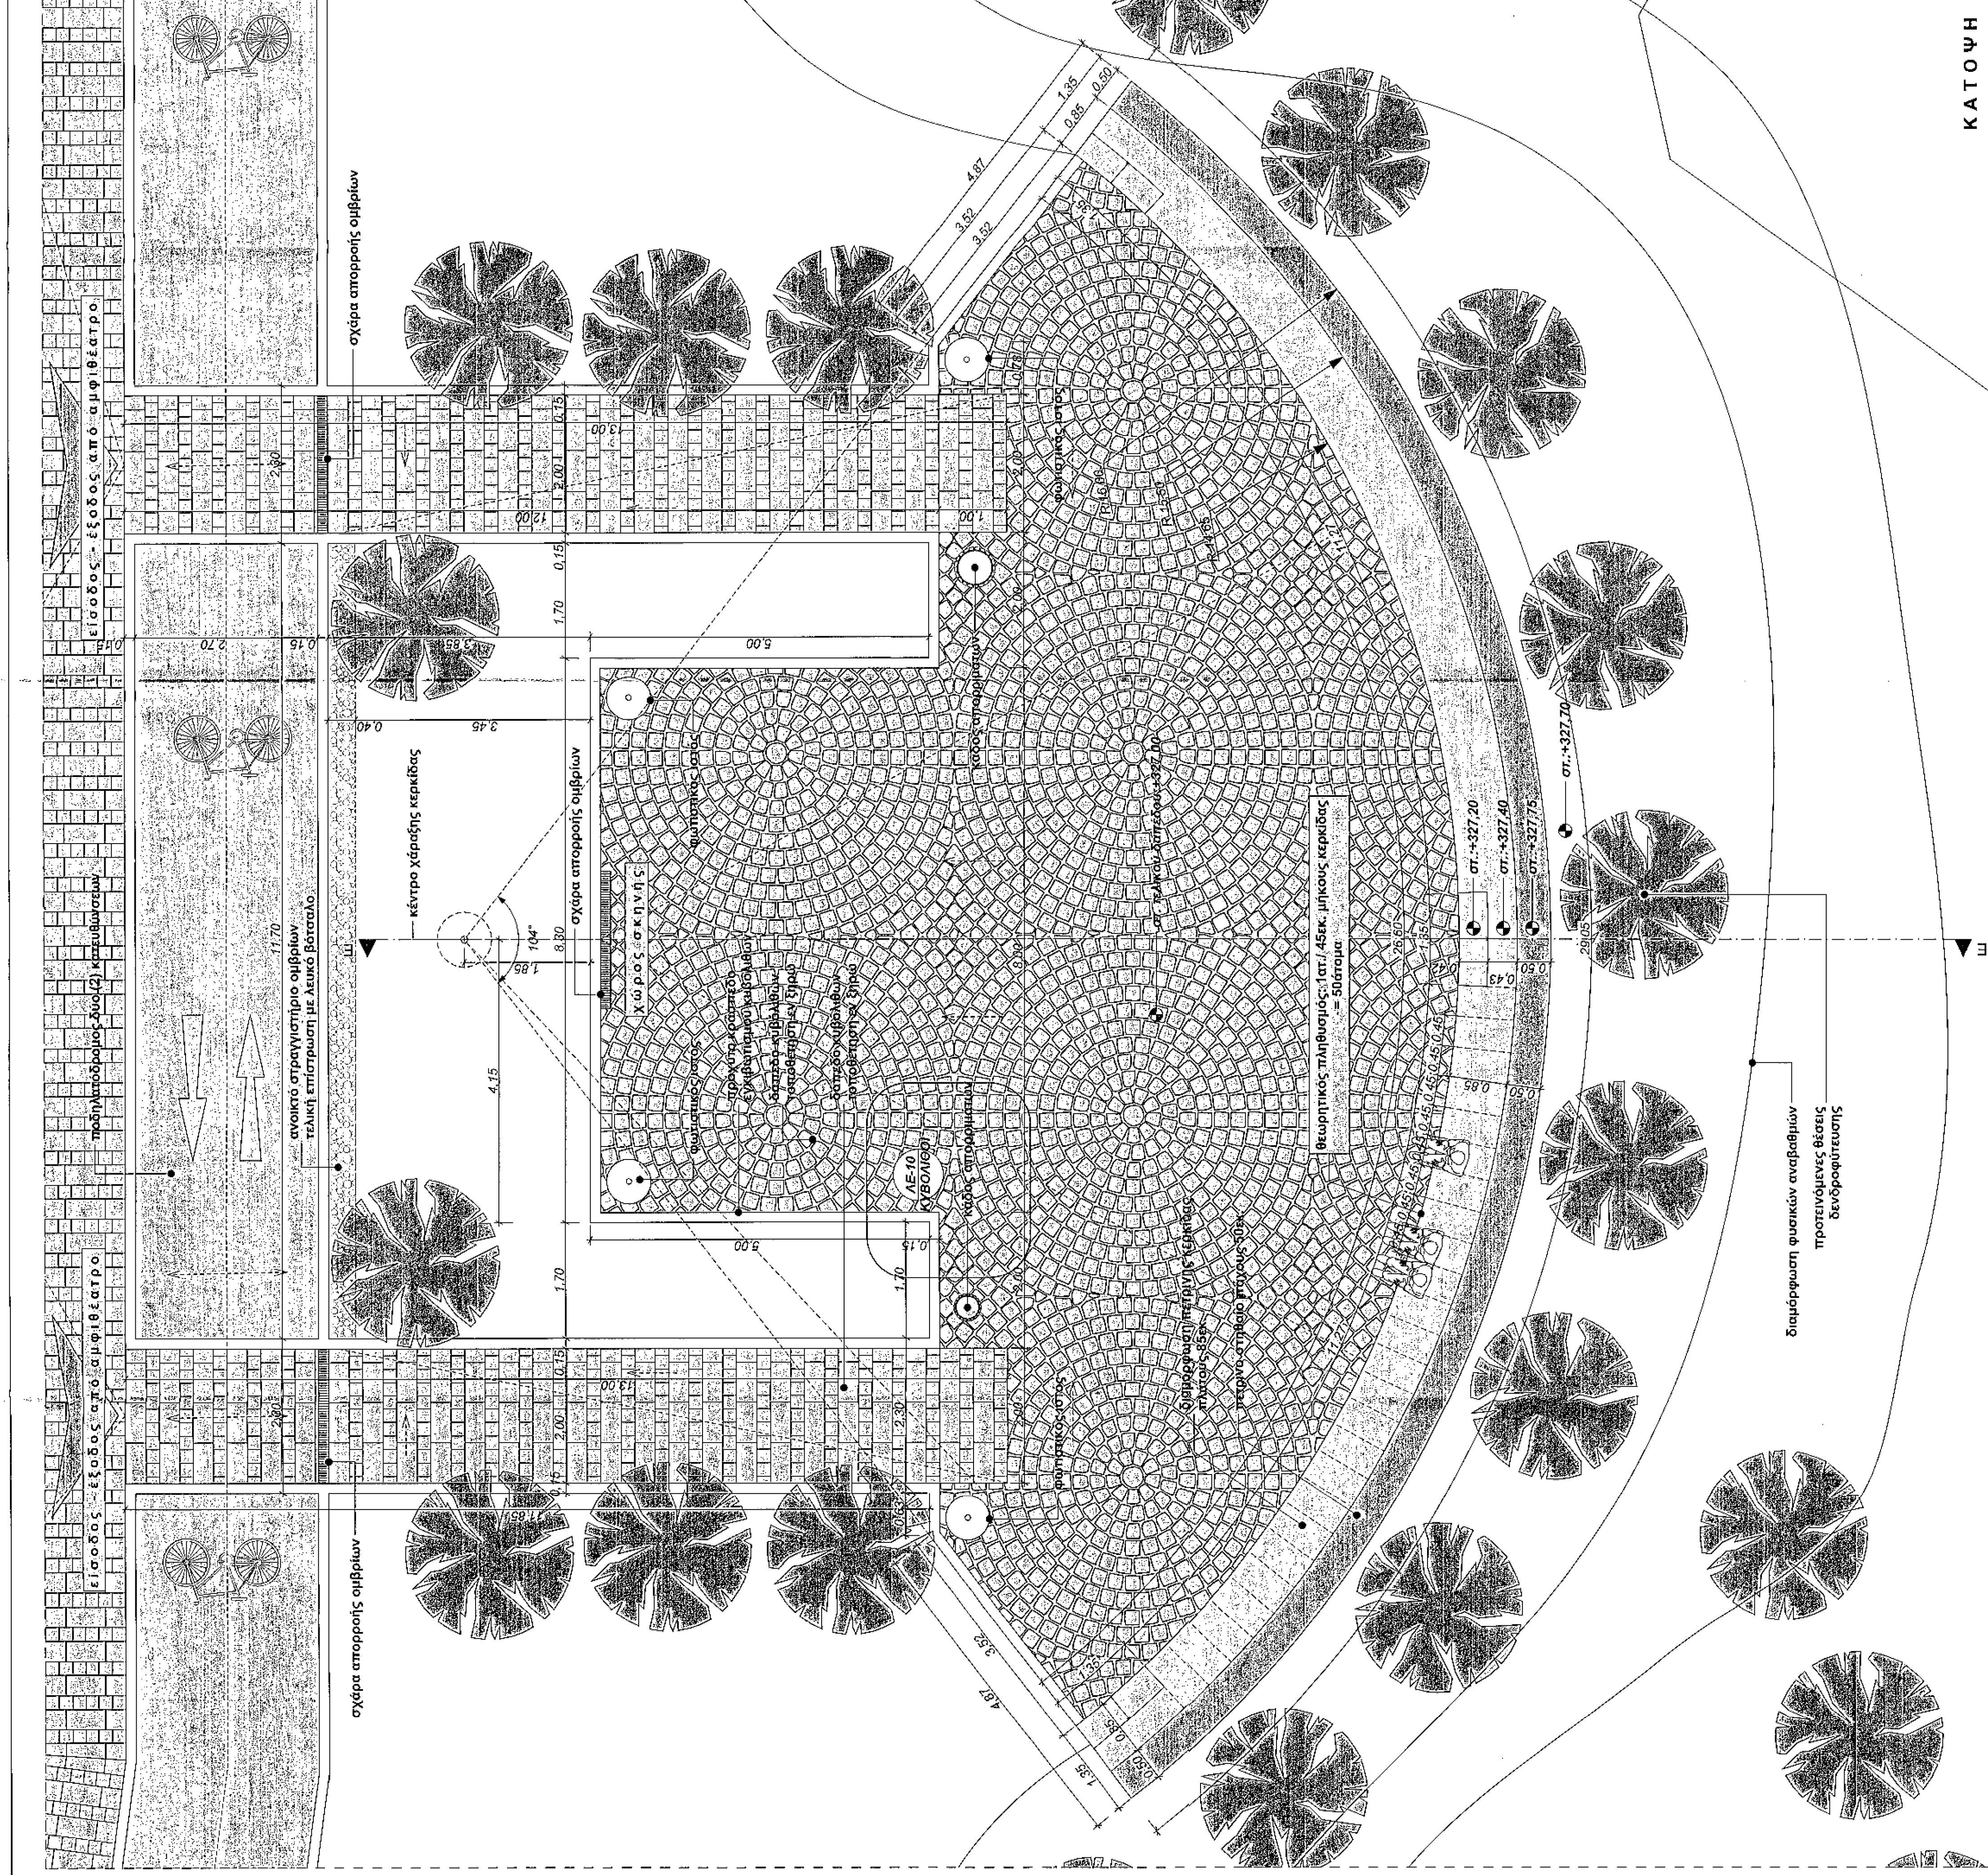

ΟΙΚΙΣΜΟΣ ΤΥΡΙΑΣ Τ.Κ. ΜΠΑΟΥΣΙΩΝ

ΥΠΑΙΘΡΙΟ ΑΜΦΙΘΕΑΤΡΟ

КАТОЦНИ

ΕΡΓΟΔΩΤΗΣ:	ΔΗΜΟΣ ΔΟΔΩΝΗΣ ΙΩΑΝΝΙΝΩΝ
ΕΡΓΟ:	ΔΙΑΜΟΦΦΩΣΗ ΠΕΡΙΒΑΛΛΟΝΤΑ ΧΩΡΟΥ ΠΑΡΑΠΟΤΑΜΙΑΣ ΠΕΡΙΟΧΗΣ ΣΤΟΝ ΟΙΚΙΣΜΟ ΤΥΡΙΑΣ Τ.Κ. ΜΠΑΟΥΣΙΩΝ
ΘΕΣΗ:	ΤΕΜΑΧΙΑ 202 & 203 (Ε1) ΔΙΑΝΟΜΗΣ ΜΠΑΟΥΣΙΩΝ 1963 ΟΙΚΙΣΜΟΣ ΤΥΡΙΑΣ Τ.Κ. ΜΠΑΟΥΣΙΩΝ ΔΗΜΟΥ ΔΟΔΩΝΗΣ, Π.Ε. ΙΩΑΝΝΙΝΩΝ
ΜΕΛΕΤΗΤΗΣ:	ΓΕΩΡΓΙΑΔΟΥ ΜΑΡΙΑ, αρχιτέκτων μηχανικός Ε.Μ.Π. <i>Soulou 26, 48 392 Ioudouda τηλ / fax: 2651 0 888 10 www.mariageorgiadou.gr, www.e2square.gr</i>
ΜΕΛΕΤΗ:	ΕΙΔΙΚΗ ΑΡΧΙΤΕΚΤΟΝΙΚΗ
ΘΕΜΑ ΣΧΕΔΟΥ:	ΥΠΟΛΟΓΙΣΜΟΣ ΚΑΙ ΣΧΕΔΙΑΣΜΟΣ
ΚΙΛΩΜΑΤΑ:	1:50
ΧΡΟΝΟΣ ΜΕΛΕΤΗΣ:	ΜΑΡΤΙΟΣ 2016
ΣΦΡΑΓΙΔΑ ΥΠΟΓΡΑΦΗ ΜΕΛΕΤΗΤΟΥ:	<div style="text-align: center;">  ΜΑΡΙΑ ΓΕΩΡΓΙΑΔΟΥ ΑΡΧΙΤΕΚΤΟΝ ΜΗΧΑΝΙΚΟΣ ΕΚΔΤ ΗΜΕΡΟΣ ΤΕΛ. ΑΡΧΙΤΕΚΤ. ΜΗΧ. 12/03/2016 Ε-ΣΦ.Α. 116239630 - Δ.Ο.Υ. : ΙΩΑΝΝΙΝΩΝ </div>
ΑΡΙΘ. ΣΧΕΔΙΟΥ	ΑΒ.04
ΘΕΩΡΗΣΗ:	<div style="text-align: center;">  ΓΕΝΙΚΗ ΔΙΕΥΘΥΝΣΗ ΕΓΚΛΕΤΑ ΔΕΞΙΟΥΝΗ / ΠΟΛΙΤΙΚΟΣ ΜΗΧΑΝΙΚΟΣ ΑΝΤΙΣΤΡΟΦΗ ΤΗΛΕΜΕΤΡΗΣΗ ΤΕΧΝΙΚΗ ΥΠΗΡΕΣΙΑ ΝΑΟΥΜ ΓΕΩΡΓΙΟΥΣ / ΠΟΛΙΤΙΚΟΣ ΜΗΧΑΝΙΚΟΣ Τ.Ε. </div>