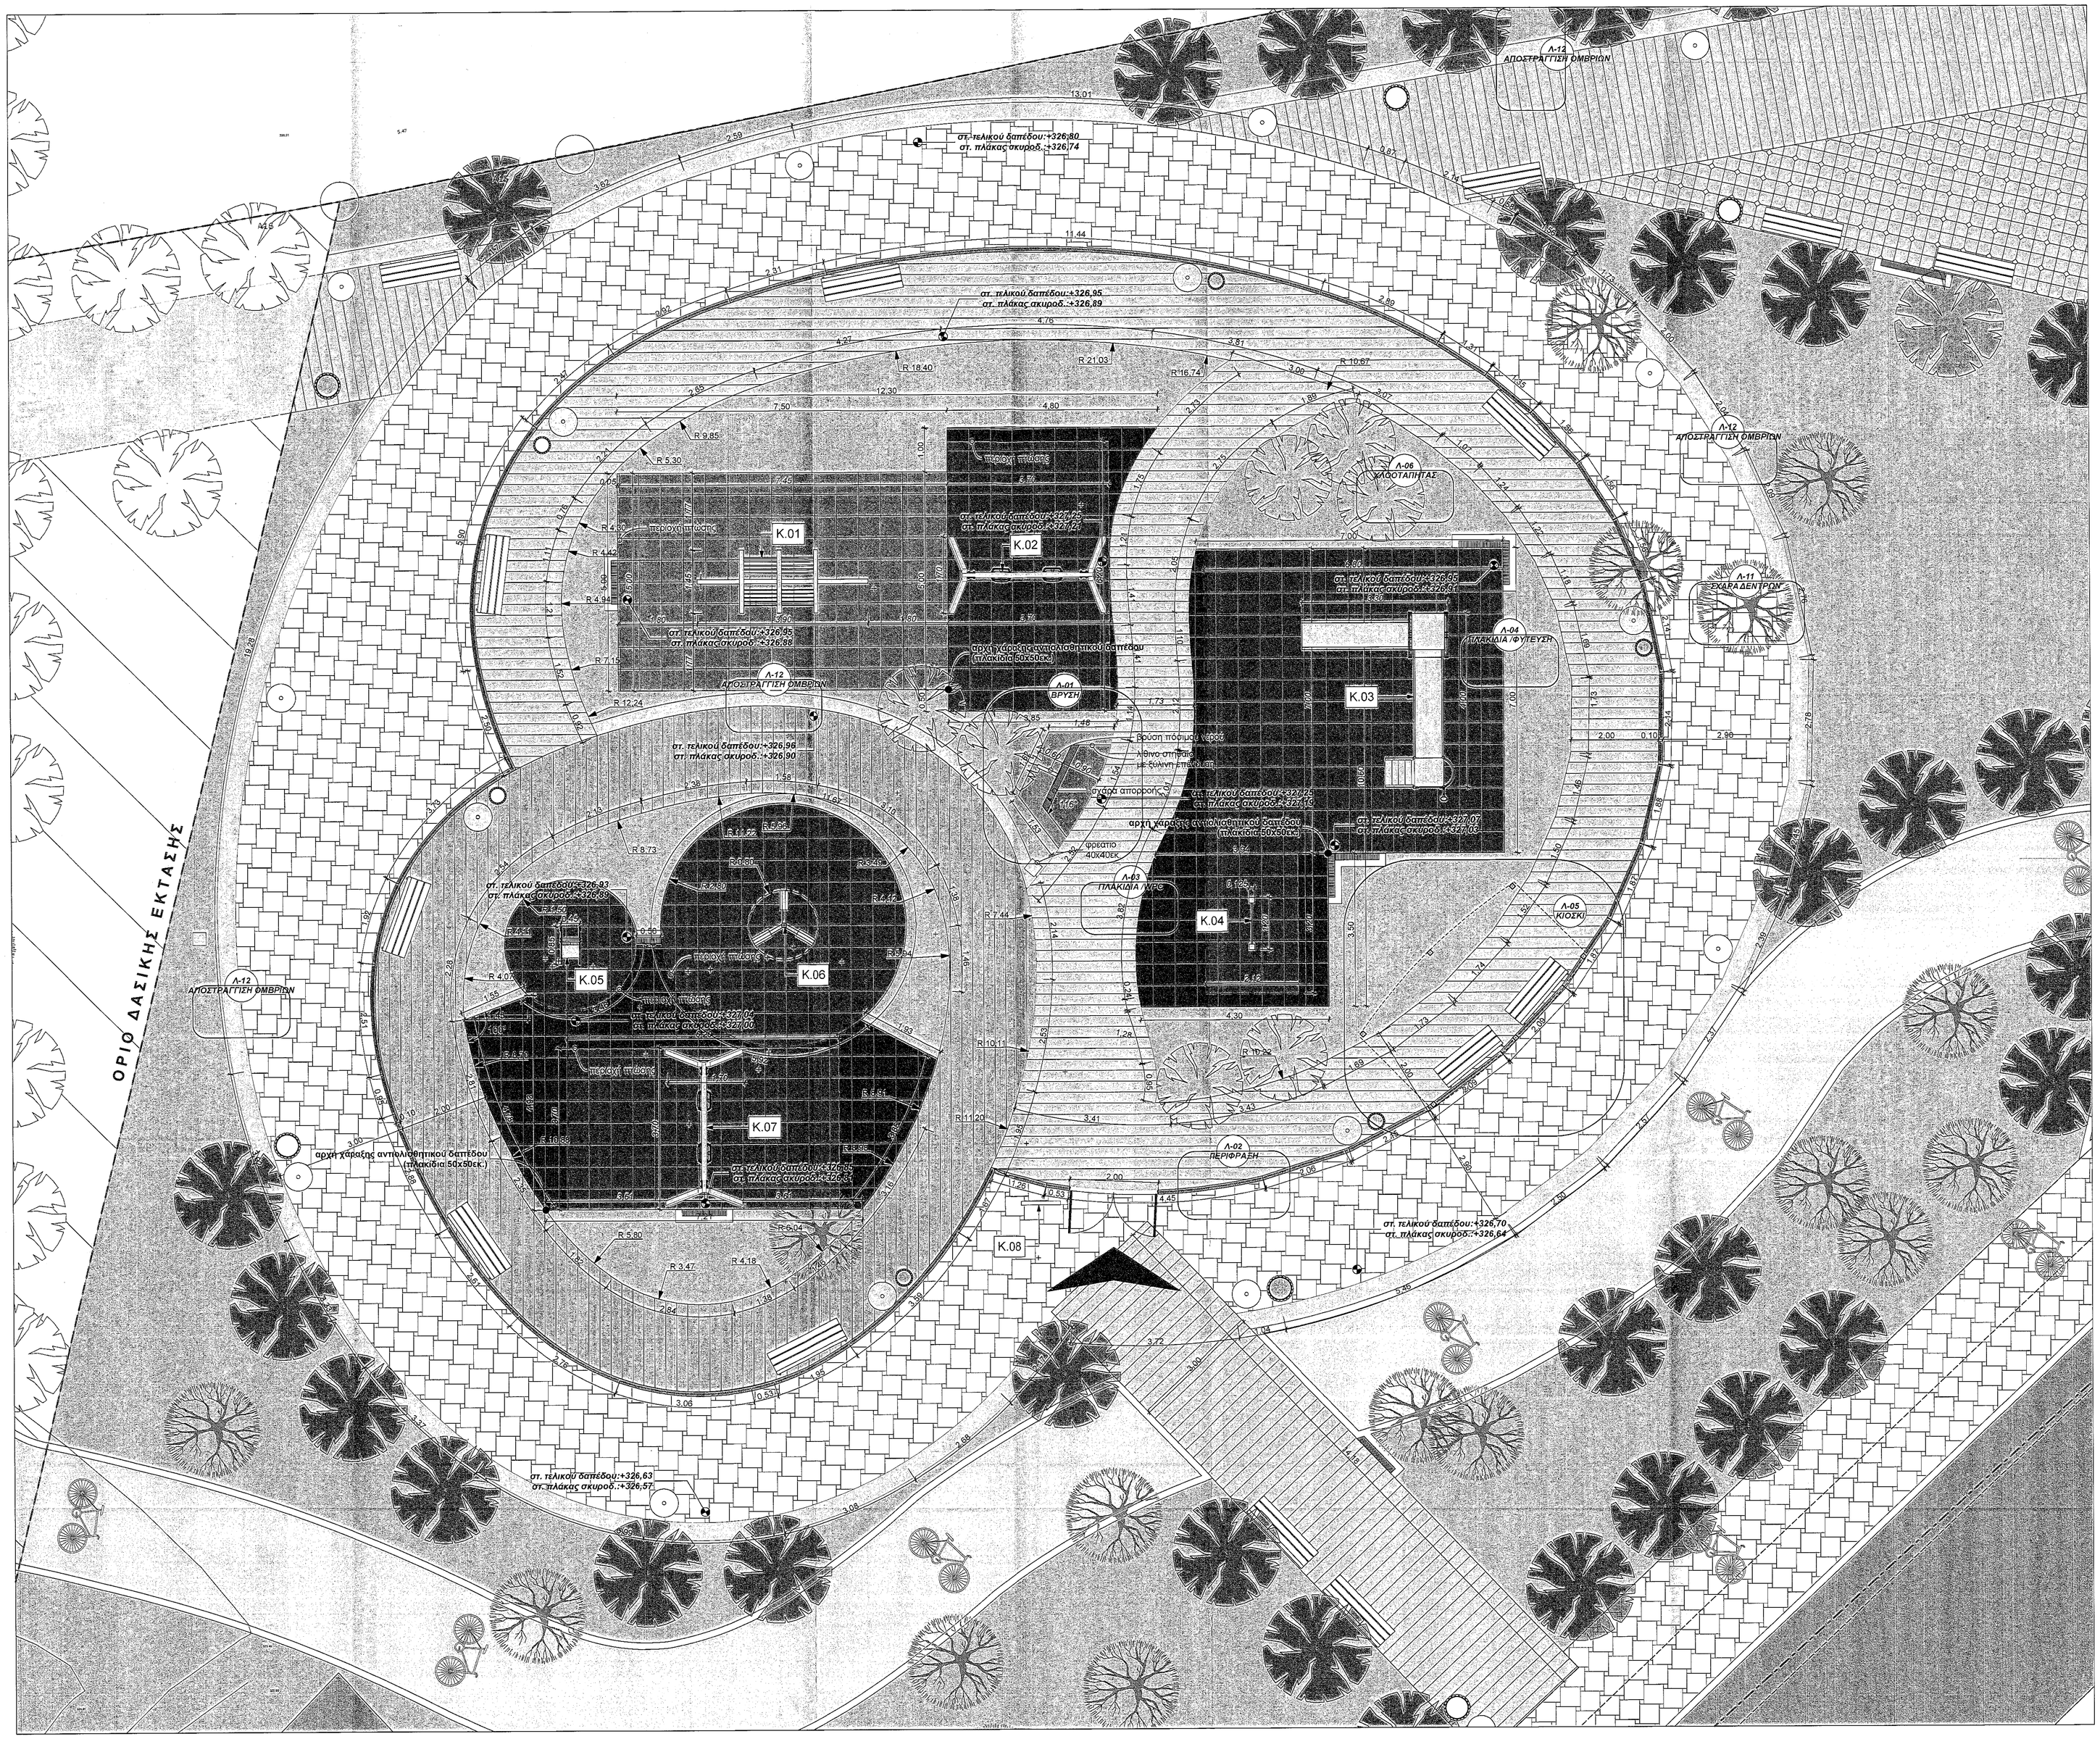
ΟΡΙΟ ΔΑΣΙΚΗΣ ΕΚΤΑΣΗΣ
Λ-12 ΑΠΟΣΤΡΑΓΓΙΣΗ ΟΜΒΡΙΩΝ
Λ-06 ΧΑΛΟΤΑΠΗΤΑΣ
Λ-11 ΣΧΑΡΑ ΔΕΝΤΡΩΝ
Λ-01 ΒΡΥΣΗ
Λ-03 ΠΛΑΚΙΔΙΑ / WC
Λ-05 ΚΙΟΣΚΙ
Λ-02 ΠΕΡΙΦΡΑΞΗ
περιοχή πτώσης
K.01
K.02
K.03
K.04
K.05
K.06
K.07
K.08
στ. τελικού δαπέδου:+326,80
στ. πλάκας σκυροδ.:+326,74
στ. τελικού δαπέδου:+326,95
στ. πλάκας σκυροδ.:+326,89
στ. τελικού δαπέδου:+326,95
στ. πλάκας σκυροδ.:+326,88
στ. τελικού δαπέδου:+326,96
στ. πλάκας σκυροδ.:+326,90
στ. τελικού δαπέδου:+326,93
στ. πλάκας σκυροδ.:+326,88
στ. τελικού δαπέδου:+326,95
στ. πλάκας σκυροδ.:+326,91
στ. τελικού δαπέδου:+327,07
στ. πλάκας σκυροδ.:+327,03
στ. τελικού δαπέδου:+327,12
στ. πλάκας σκυροδ.:+327,10
στ. τελικού δαπέδου:+327,04
στ. πλάκας σκυροδ.:+327,00
στ. τελικού δαπέδου:+327,05
στ. πλάκας σκυροδ.:+327,01
στ. τελικού δαπέδου:+326,70
στ. πλάκας σκυροδ.:+326,64
στ. τελικού δαπέδου:+326,63
στ. πλάκας σκυροδ.:+326,57
αρχή χάραξης αντιολισθητικού δαπέδου (πλακίδια 50x50εκ.)
αρχή χάραξης αντιολισθητικού δαπέδου (πλακίδια 50x50εκ.)
αρχή χάραξης αντιολισθητικού δαπέδου (πλακίδια 50x50εκ.)
βρύση πόσιμου νερού
θρανίο στηθαίο με ξύλινη επένδυση
θρανίο στηθαίο με ξύλινη επένδυση
R 18.40
R 21.03
R16.74
R 10.67
R 9.85
R 5.30
R 4.42
R 4.94
R 7.15
R 12.24
R 8.73
R 8.95
R 8.95
R 4.12
R 4.55
R 4.07
R 4.75
R 4.84
R 10.86
R 5.80
R 3.47
R 4.18
R 6.04
R 7.44
R 10.11
R 19.32
R 11.20
13.01
11.44
12.30
7.50
4.80
4.76
5.88
7.00
8.19
8.19
3.41
3.72
5.36
4.45
2.00
1.29
0.53
3.06
2.64
2.38
2.18
2.30
2.45
2.50
2.78
2.96
2.99
3.08
3.09
3.18
3.19
