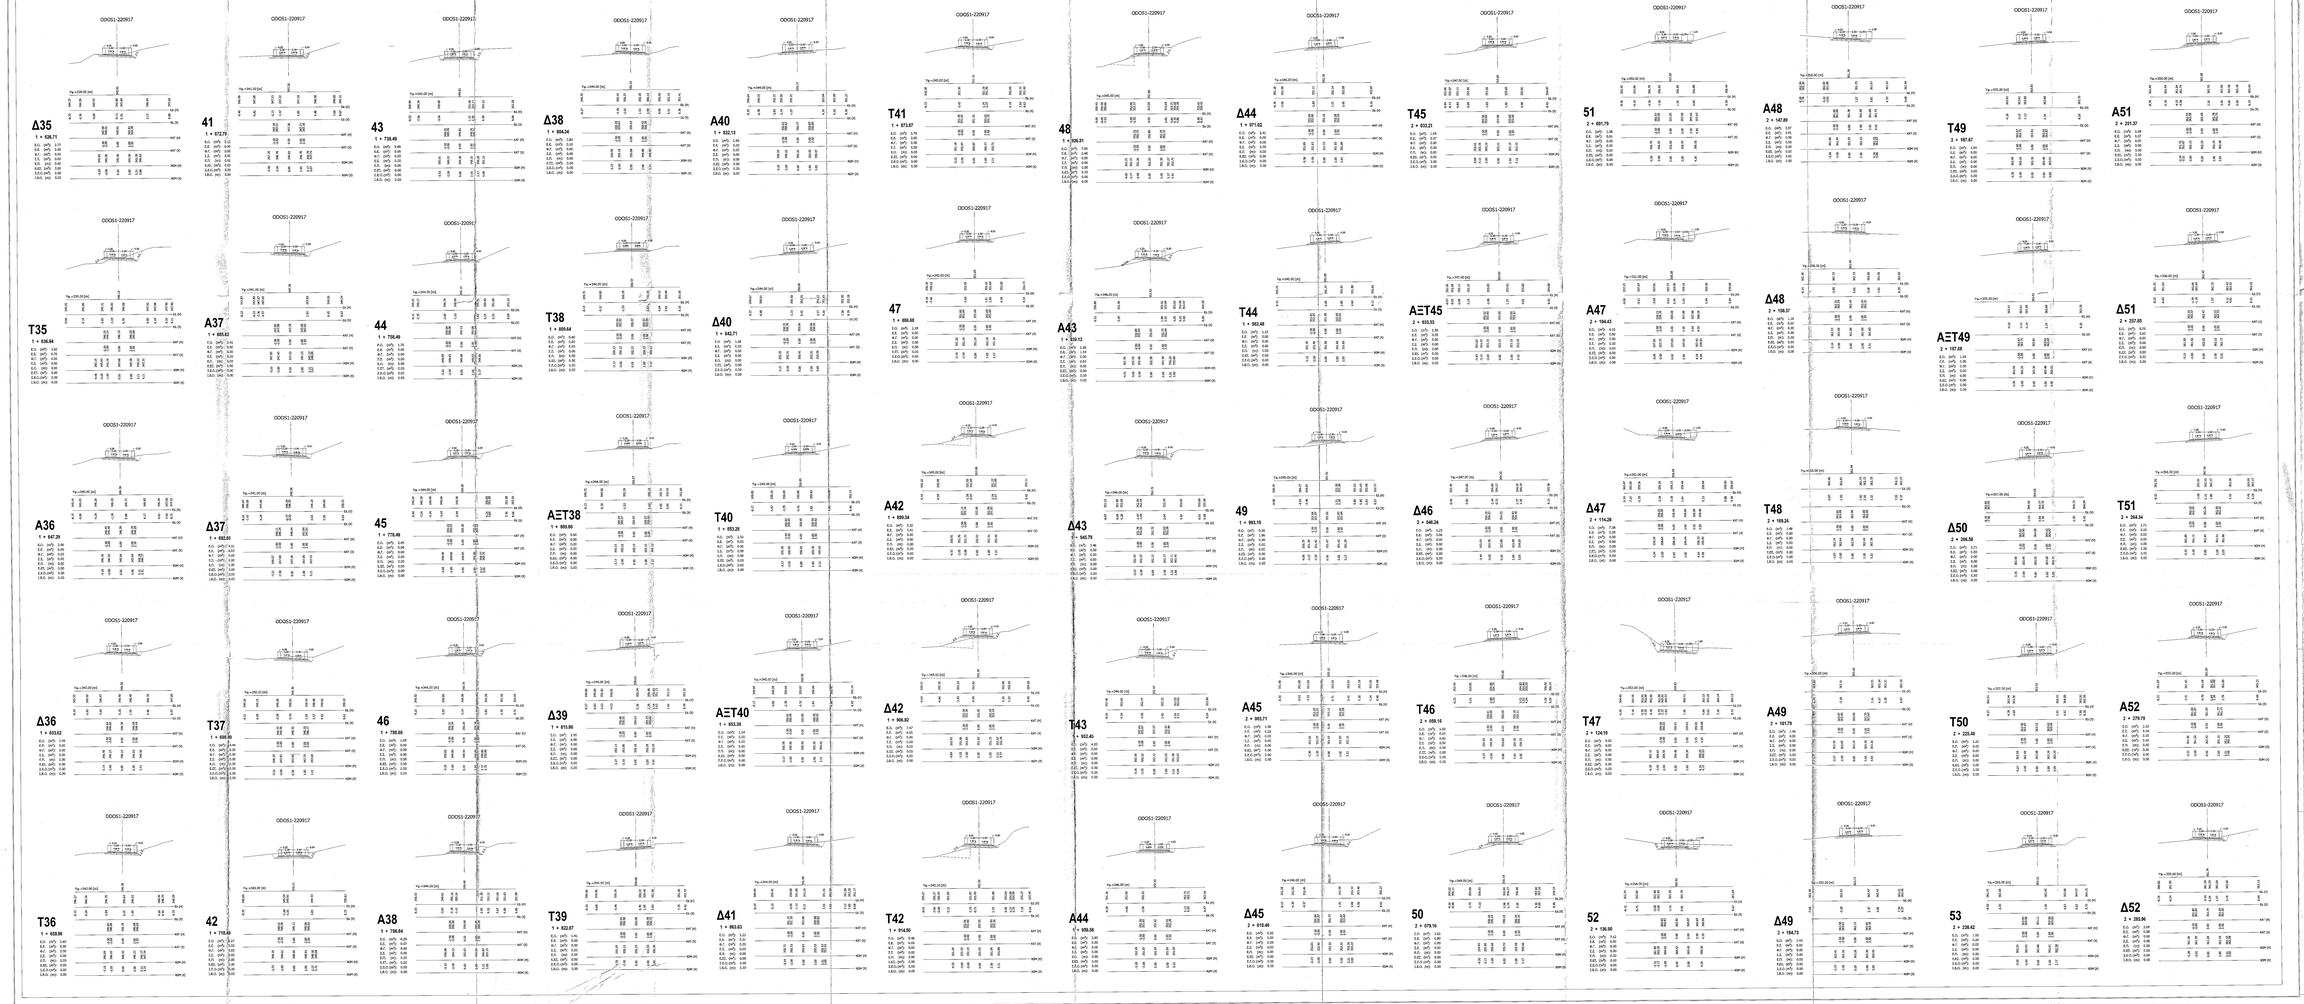

GEORGIO S NAOUM

Digitally signed by GEORGIOS NAOUM
Date: 2018.10.12 10:20:41 +03'00'

ΔΗΜΟΣ ΔΩΔΩΝΗΣ Ν. ΙΩΑΝΝΙΝΩΝ

ΒΕΛΤΙΩΣΗ ΑΡΤΗΣΙΑΝΟΣ ΟΔΟΥ ΑΠΟ Δ.Δ. ΔΕΡΒΙΖΑΝΩΝ - Δ.Δ. ΓΕΩΡΓΑΝΩΝ ΕΩΣ Δ.Δ. ΑΛΛΑΔΕΣ ΕΠΙΧΑΡΙΟΣΟΥΠΟΛΗ

Τ.Κ. ΔΕΡΒΙΖΑΝΩΝ - Τ.Κ. ΓΕΩΡΓΑΝΩΝ - Τ.Κ. ΑΛΛΑΔΕΣ Δ.Ε. ΛΑΚΚΑΣ ΣΟΥΛΟΥ ΔΗΜΟΣ ΔΩΔΩΝΗΣ

ΟΔΟΠΟΙΙΑ

ΟΡΕΤΙΚΗ ΜΕΛΕΤΗ

ΔΙΑΤΟΜΕΣ ΟΔΟΥ

ΟΔ

Δ.03

ΣΤΥΛΙΑΝΟΣ ΑΡΤΗΣΙΑΝΟΣ