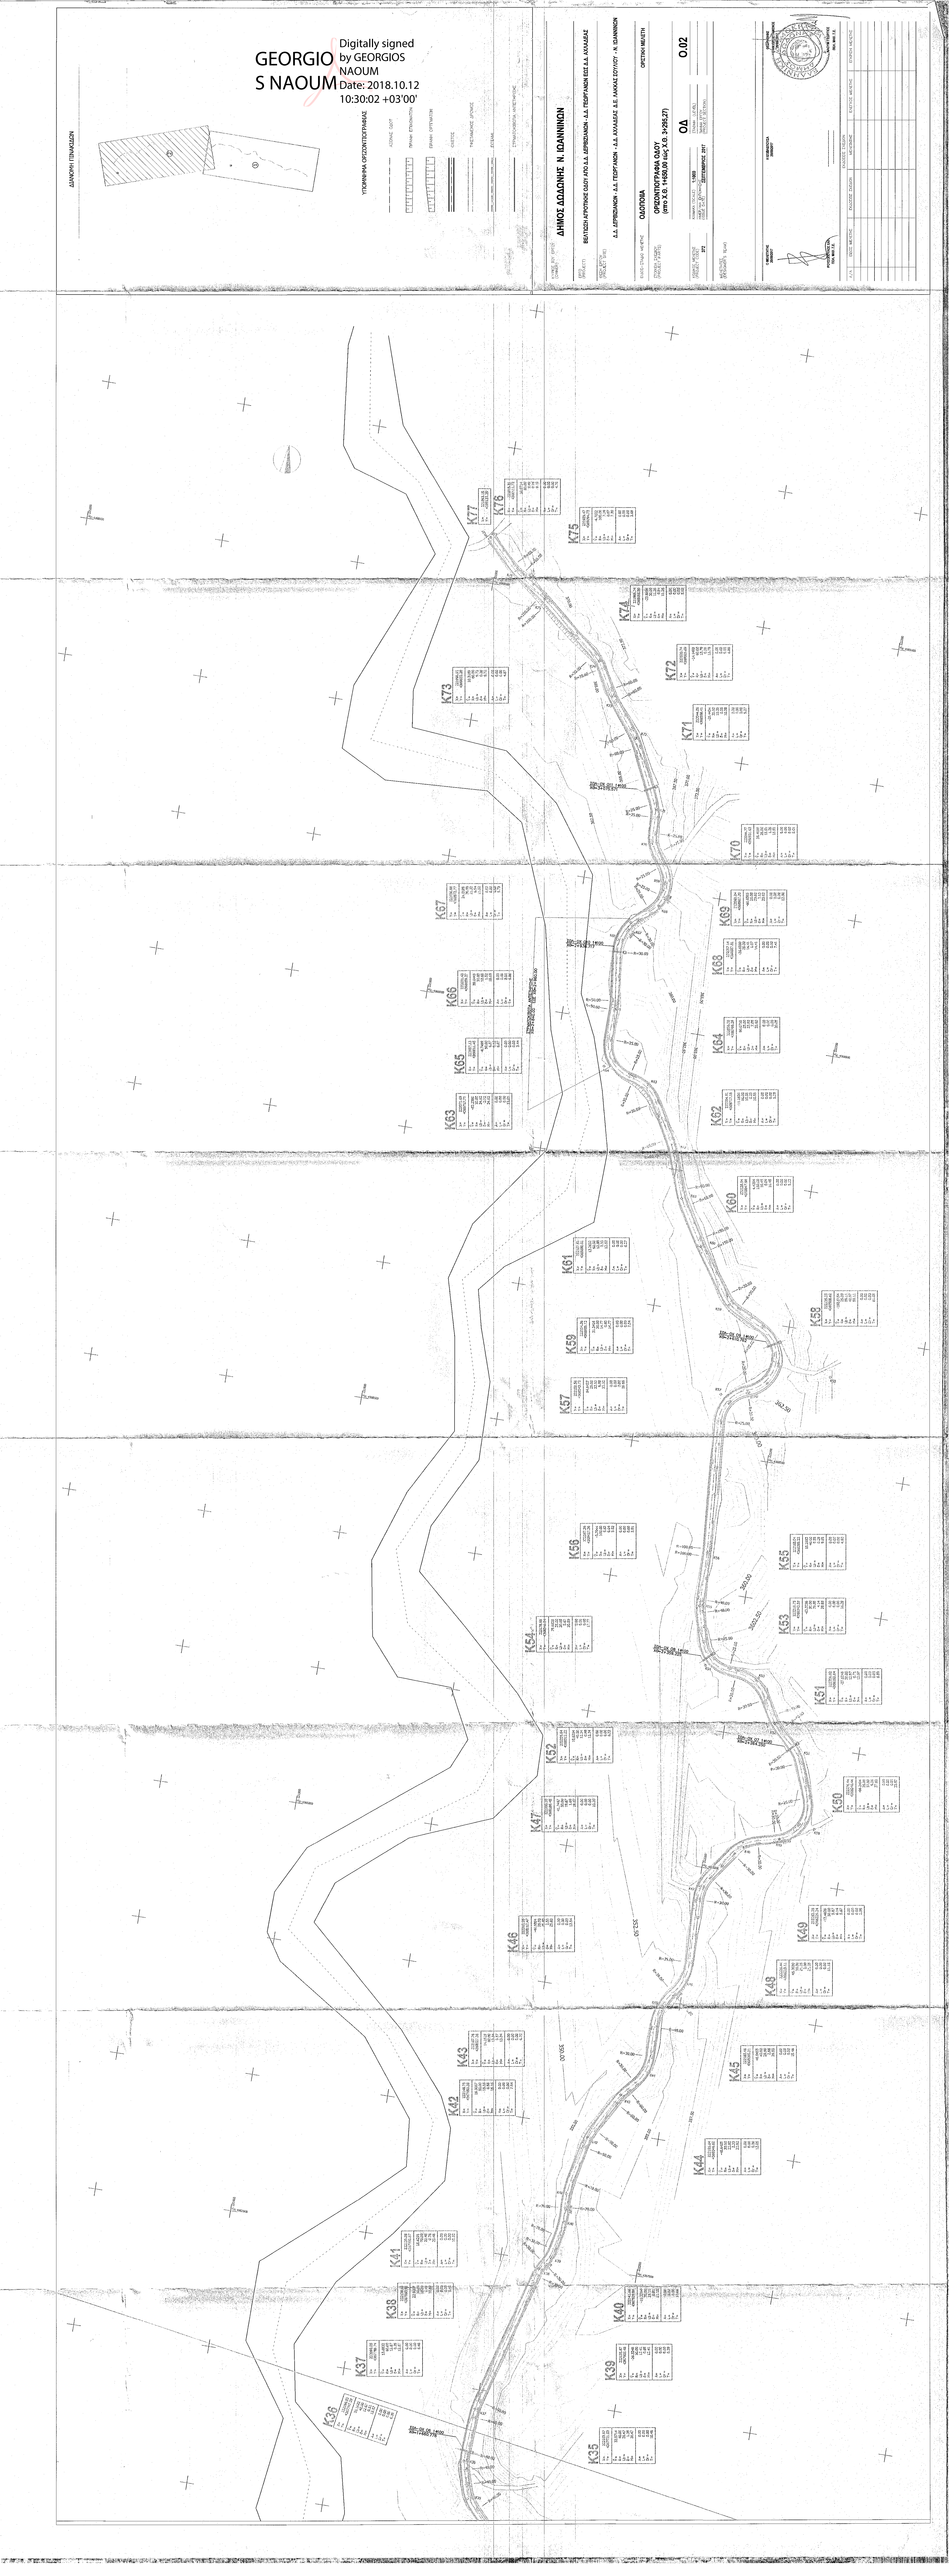
GEORGIOS NAOUM
Digitally signed by GEORGIOS NAOUM
Date: 2018.10.12 10:30:02 +03'00'
ΔΗΜΟΣ ΔΩΔΩΝΗΣ Ν. ΙΩΑΝΝΙΝΩΝ
ΟΔΟΣ ΑΓΡΙΟΒΟΤΑΝΑ - ΔΑ ΠΟΡΤΑΝΟΥ - ΔΑ ΛΙΥΑΔΑΣ - ΔΕ ΑΜΑΛΙΑΣ ΣΟΥΛΙΟΥ - Ν. ΙΩΑΝΝΙΝΩΝ
ΟΔΟΣ ΔΕΡΒΕΝΙΩΝ - ΔΑ ΠΟΡΤΑΝΟΥ - ΔΑ ΛΙΥΑΔΑΣ - ΔΕ ΑΜΑΛΙΑΣ ΣΟΥΛΙΟΥ - Ν. ΙΩΑΝΝΙΝΩΝ
ΟΔΟΣ
ΟΡΘΟΦΩΤΟΧΑΡΤΗΣ ΟΔΟΥ
(απο Χ.Θ. 1+650,00 εως Χ.Θ. 3+295,27)
ΟΔ
Ο.02
ΣΧΕΔΙΑΣΤΗΚΕ
ΕΛΕΓΧΘΗΚΕ
ΕΓΚΡΙΘΗΚΕ
ΣΥΜΒΑΣΗ
ΑΡΙΘ. ΜΕΛΕΤΗΣ
ΚΩΔ. ΜΕΛΕΤΗΣ
ΚΩΔ. ΕΡΓΟΥ
ΑΡΙΘ. ΣΧΕΔΙΟΥ
ΚΩΔ. ΣΧΕΔΙΟΥ
ΚΩΔ. ΑΡΧΕΙΟΥ