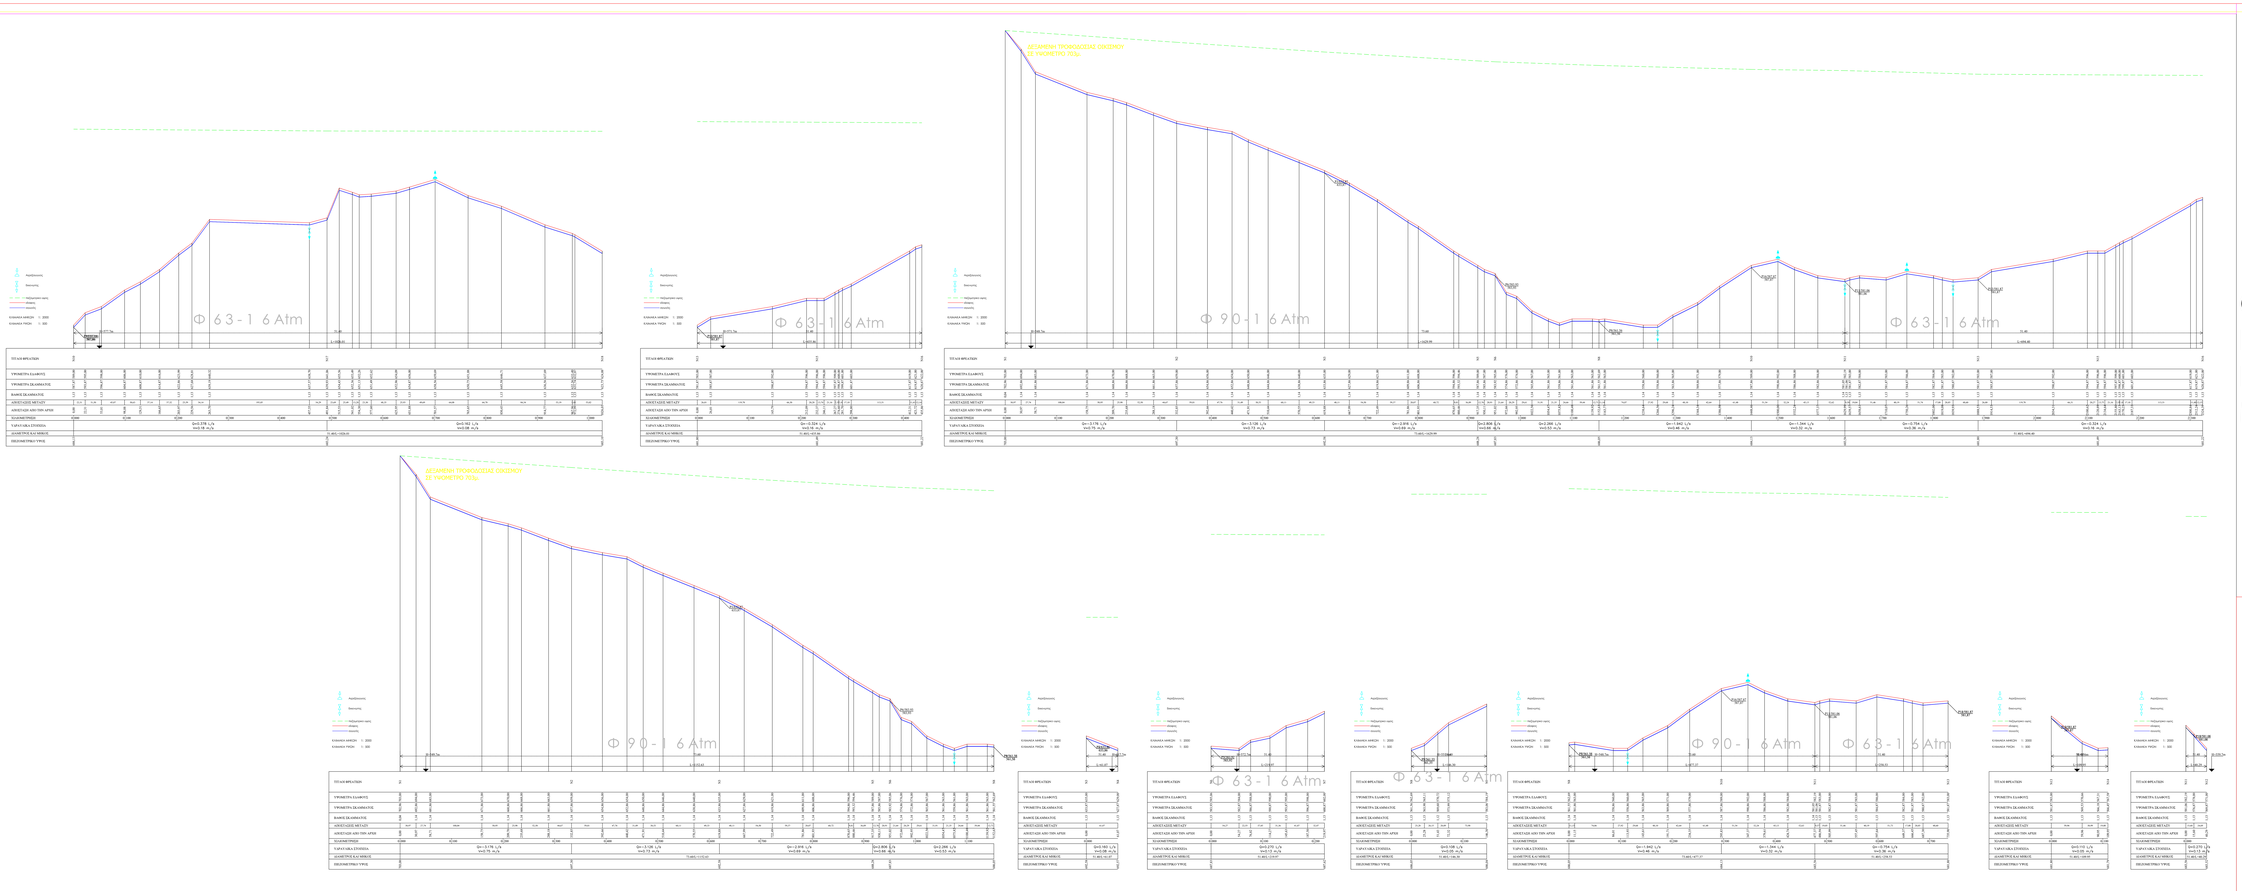

GEORGIOS NAOUM

Digitally signed by GEORGIOS NAOUM
Date: 2018.06.12 10:29:42 +03'00'

ΔΗΜΟΣ ΔΩΔΩΝΗΣ

ΕΡΓΟ PROJECT:

Σύνταξη Υδροπολιτικής Μελέτης του έργου: "Αντικατάσταση κεντρικού δικτύου ύδρευσης οικισμών Νέας Μουσταπάσης και Κάτω Μουσταπάσης Τ.Κ Μουσταπάσης"

ΘΕΣ. ΕΡΓΟΥ / PROJECT SITE: **ΟΚ. ΚΑΛΟ ΝΕΡΟΣΤΕΣΤΑΣ - Τ.Κ. ΜΟΥΣΤΑΠΑΣΗΣ - ΔΗΜΟΣ ΔΩΔΩΝΗΣ - Π.Ε. ΙΩΑΝΝΙΝΩΝ**

ΚΑΝΟΝΙΣΤΙΚΟ ΝΟΜΟΘΕΣΙΑ: **ΥΔΡΑΥΛΙΚΗ ΜΕΛΕΤΗ**

ΣΧΕΔΙΟ: ΠΙΝΑΚΙΟ / DRAWING: **ΜΗΚΟΤΟΜΕΣ ΔΙΚΤΥΟΥ ΑΝΩ ΖΩΝΗΣ**

ΚΛΙΜΑΚΑ ΣΧΕΔΙΟΥ: **1:200/100** ΗΜΕΡΟΜΗΝΙΑ ΕΚΔΟΣΗΣ: **ΙΑΝΟΥΑΡΙΟΣ 2017** ΑΡΙΘΜΟΣ ΣΧΕΔΙΟΥ: **210** **ΥΔ ΣΧ.01.02.01**


ΘΕΤΟΝΤΑΣ-ΑΝΑΠΤΥΞΑΝ: **OPIO** Μελετητική Ε.Ε. Λεωφόρος Δ. Στ.Χατζηπέτρου 46 Ιωάννινα

Ο ΣΥΝΤΑΞΑΣ / STUDY BY: Ο ΕΛΕΓΧΩΝ / CHECKED BY: ΘΕΩΡΗΘΗΚΕ / APPROVED BY:


