


ΔΕΞΑΜΕΝΗ ΤΡΟΦΟΔΟΣΙΑΣ ΟΙΚΙΣΜΟΥ
ΜΕΣΟΥΡΑΣ ΣΕ ΥΨΟΜΕΤΡΟ 398μ.

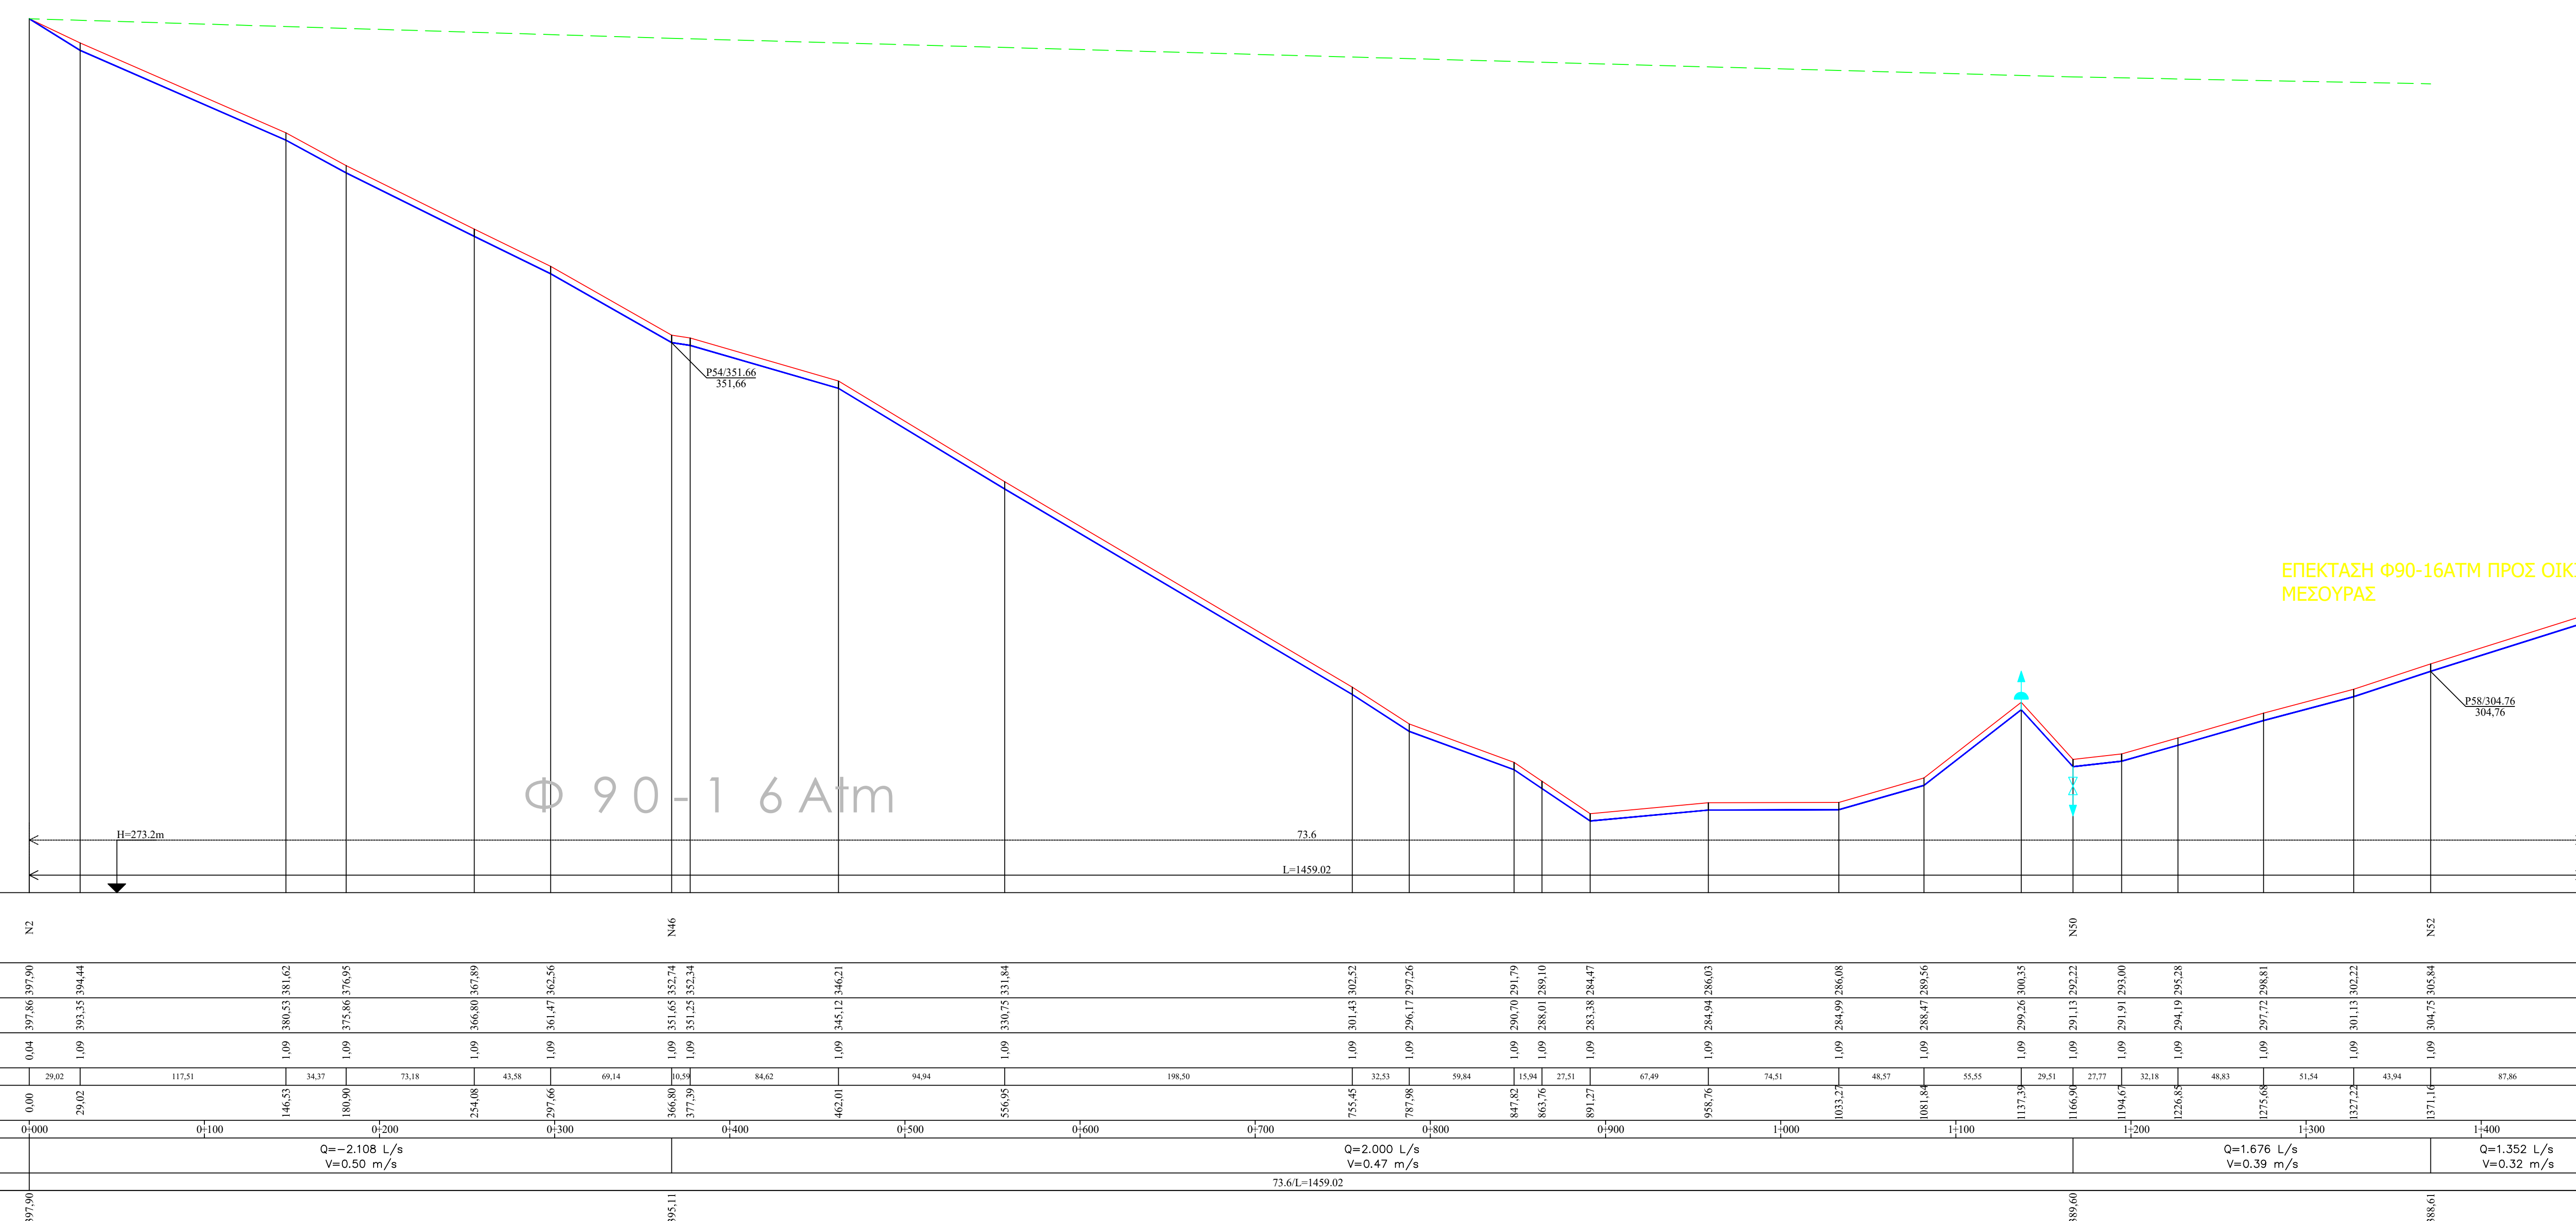

ΕΠΕΚΤΑΣΗ Φ90-16ΑΤΜ ΠΡΟΣ ΟΙΚΙΣΜΟ
ΜΕΣΟΥΡΑΣ

ΔΗΜΟΣ ΔΩΔΩΝΗΣ

Σύνοψη Υδραυλικής Μελέτης του έργου:
"Αντικατάσταση εσωτερικού δικτύου ύδρευσης οικισμών Νέας Μουσαϊτίτσας και Κάτω Μουσαϊτίτσας Τ.Κ. Μουσαϊτίτσας"

ΟΙΚ. ΝΕΑΣ ΜΟΥΣΑΪΤΙΤΣΑΣ - Τ.Κ. ΜΟΥΣΑΪΤΙΤΣΑΣ - ΔΗΜΟΣ ΔΩΔΩΝΗΣ - Π.Ε. ΙΩΑΝΝΙΝΩΝ

ΥΠΟΛΟΓΙΣΜΟΣ
ΚΑΤΗΓΟΡΙΑ ΜΕΛΕΤΗΣ
ΣΤΑΘΙΑ ΣΕΛΑΧΗ
ΜΗΚΟΤΟΜΕΣ ΔΙΚΤΥΟΥ ΜΕΣΟΥΡΑΣ

ΚΑΜΑΚΑ ΜΗΚΗ 1: 2000/500
ΥΠΟΛΟΓΙΣΜΟΣ ΕΣΑΡΧΗΣ ΙΑΝΟΥΑΡΙΟΣ 2017
ΥΠΟΛΟΓΙΣΜΟΣ ΣΚΑΜΜΑΤΟΣ
ΕΥΡΕΣΗ ΑΝΩΤΕΡΟΥ ΠΡΟΣΩΡΙΝΟΥ ΥΨΟΥΣ 716

ΥΔ **ΣΧ.02.02.02**

ΟΡΓΑΝΙΣΜΟΣ
ΜΕΛΕΤΗΤΙΚΗ Ε.Ε.
1210729961, F: 210-729962, W: 0004000.gr

ΕΡΓΑΣΙΑ	ΕΥΘΥΝΟΣ	ΕΓΚΡΙΝΟΜΕΝΟΣ
ΣΥΝΤΑΞΗ		
ΕΠΙΒΛΕΨΗ		

ΕΡΓΑΣΙΑ	ΕΥΘΥΝΟΣ	ΕΓΚΡΙΝΟΜΕΝΟΣ
ΣΥΝΤΑΞΗ		
ΕΠΙΒΛΕΨΗ		