GEORGIOS NAOUM

Digitally signed by GEORGIOS NAOUM
Date: 2021.01.25 13:26:24 +02'00'

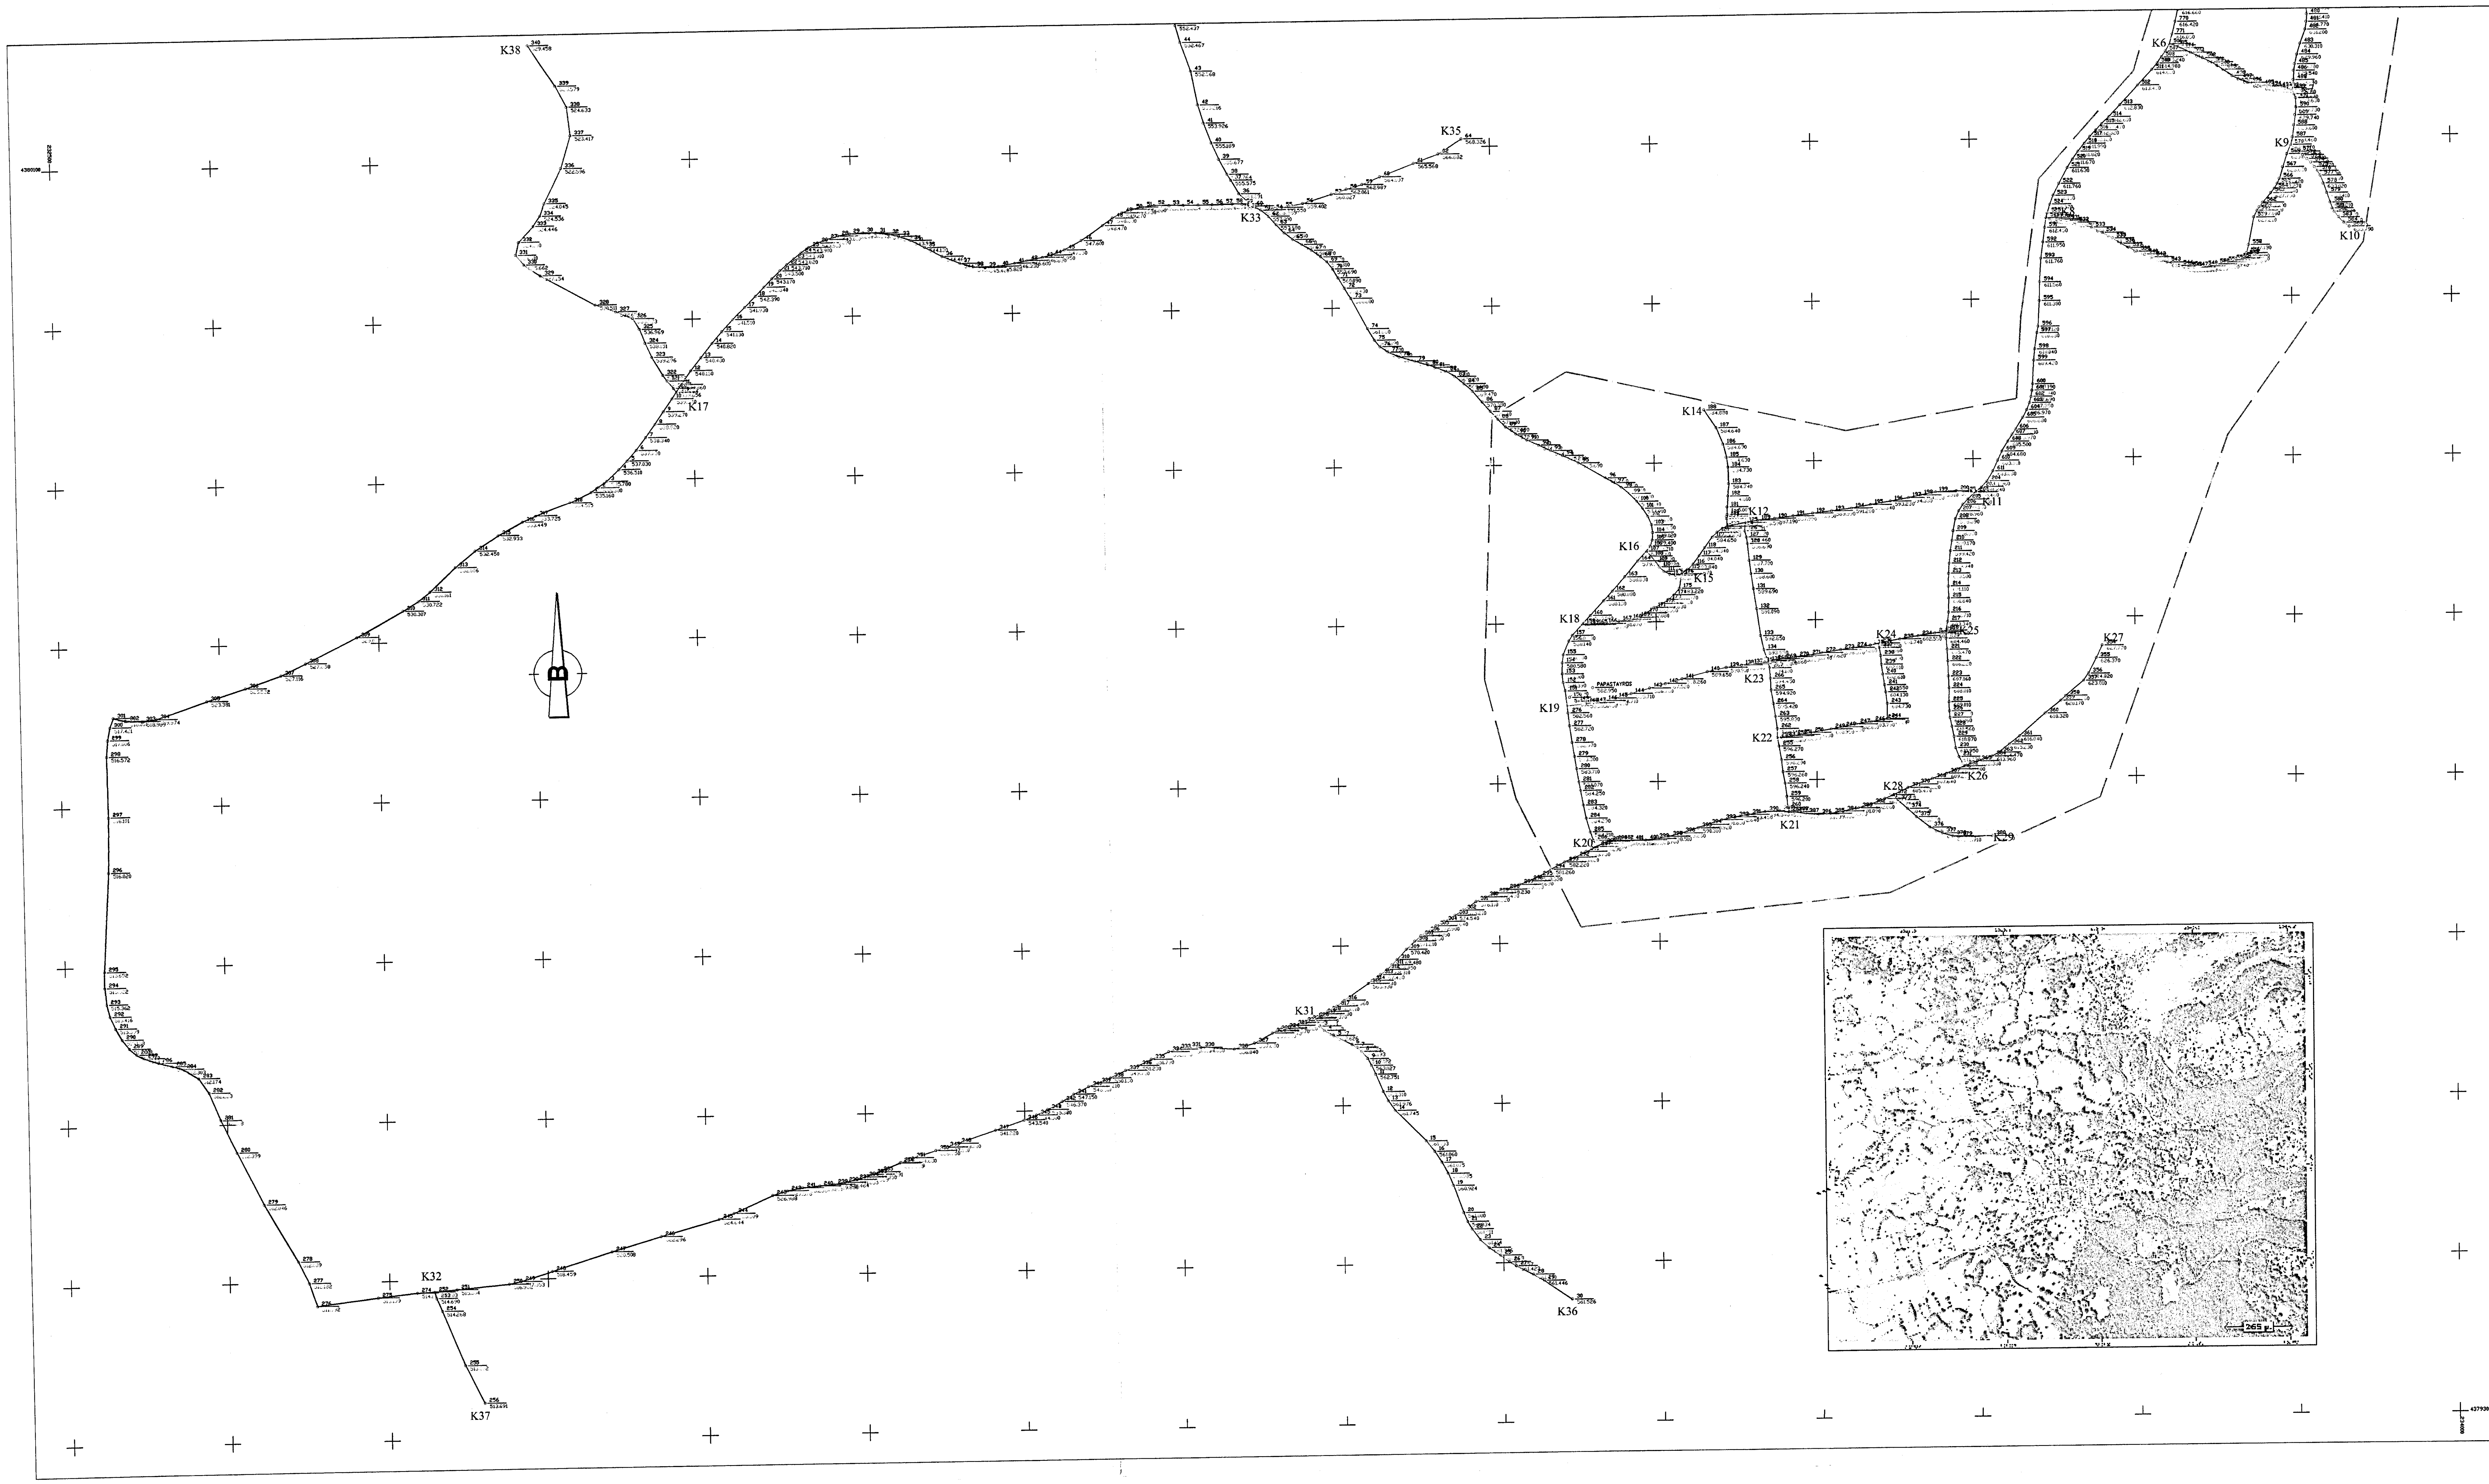

ΣΥΝΤΕΤΑΓΜΕΝΕΣ ΚΟΜΒΩΝ ΔΙΚΤΥΟΥ			
Σημείο	X	Y	Z
K6	233825,480	4380158,394	615,83
K7	233901,535	4380129,036	629,28
K8	233746,998	4380050,478	612,49
K9	233900,358	4380094,404	629,47
K10	233936,541	4380042,901	635,79
K11	233701,452	4379878,804	600,46
K12	233556,631	4379861,589	586,21
K14	233531,514	4379932,907	584,88
K15	233516,209	4379829,885	583,25
K16	233494,673	4379844,393	579,86
K17	232889,397	4379954,256	539,66
K18	233454,071	4379799,434	580,05
K19	233443,834	4379748,307	582,55
K20	233461,501	4379659,934	584,29
K21	233581,638	4379680,062	596,18
K22	233575,201	4379726,644	596,28
K23	233569,930	4379774,467	593,92
K24	233639,594	4379784,915	600,72
K25	233682,026	4379792,530	603,86
K26	233692,626	4379707,460	611,00
K27	233779,295	4379782,165	627,77
K28	233648,048	4379689,881	604,10
K29	233709,475	4379663,641	611,73
K31	233282,955	4379555,090	561,73
K32	232728,045	4379392,,863	514,70
K33	233245,151	4380066,103	555,15
K35	233382.38	4380104,886	568,33
K36	233442.65	437937,676	561,53
K37	232758,768	4379322,686	513,69
K38	232799,932	4380173,166	529,46
K39	233182,929	4380300,135	558,92

ΥΠΟΜΝΗΜΑ	
———	ΑΞΟΝΑΣ ΑΣΦΑΛΤΟΣΤΡΩΜΕΝΟΥ ΔΡΟΜΟΥ
———	ΑΞΟΝΑΣ ΤΣΙΜΕΝΤΟΣΤΡΩΜΕΝΟΥ ΔΡΟΜΟΥ
———	ΑΞΟΝΑΣ ΧΑΛΙΚΟΣΤΡΩΜΕΝΟΥ ΔΡΟΜΟΥ
———	ΟΡΙΑ ΟΙΚΙΣΜΟΥ
	ΚΟΜΒΟΙ

ΕΛΛΗΝΙΚΗ ΔΗΜΟΚΡΑΤΙΑ
ΠΕΡΙΦΕΡΕΙΑ ΗΠΕΙΡΟΥ - Π.Ε. ΙΩΑΝΝΙΝΩΝ
ΔΗΜΟΣ ΔΩΔΩΝΗΣ
ΤΜΗΜΑ ΤΕΧΝΙΚΩΝ ΥΠΗΡΕΣΙΩΝ ΠΟΛΕΟΔΟΜΙΑΣ
& ΠΕΡΙΒΑΛΛΟΝΤΟΣ

1 ☐ ΕΓΚΡΙΝΕΤΑΙ
2 ☐ ΕΓΚΡΙΝΕΤΑΙ ΟΠΩΣ ΣΗΜΕΙΩΝΕΤΑΙ
3 ☐ ΑΝΑΘΕΩΡΗΣΗ ΚΑΙ ΕΠΑΝΥΠΟΒΟΛΗ
4 ☐ ΔΕΝ ΑΠΑΙΤΕΙΤΑΙ ΕΛΕΓΧΟΣ

ΤΕΧΝΙΚΟΣ ΕΛΕΓΧΟΣ ΑΠΟ :
ΟΝΟΜΑ/ΥΠΟΓΡΑΦΗ :
ΗΜΕΡΟΜΗΝΙΑ :

ΕΓΚΡΙΘΗΚΕ ΑΠΟ :
ΟΝΟΜΑ/ΥΠΟΓΡΑΦΗ :
ΗΜΕΡΟΜΗΝΙΑ :

Έργο: Βελτίωση υποδομών δικτύων ύδρευσης Δήμου Δωδώνης (κατασκευή εσωτερικών δικτύων ύδρευσης Τ.Κ. Αβνού. Κρυφοβού, Μολυβαδιάς, Ποταμιάς)

ΤΜΗΜΑ:

ΜΕΛΕΤΗ ΕΣΩΤΕΡΙΚΟΥ ΔΙΚΤΥΟΥ ΥΔΡΕΥΣΗΣ ΑΒΓΟΥ

ΤΟΠΟΓΑΦΙΚΗ ΜΕΛΕΤΗ
ΓΕΝΙΚΗ ΟΡΙΖΟΝΤΙΟΓΡΑΦΙΑ ΕΡΓΩΝ Τ.Κ. ΑΒΓΟΥ
(ΝΟΤΙΟ ΤΜΗΜΑ)

Αγ. Κυριακή - - 2015
Ανάδοχος Μελέτης

"ΕΡΓΩΝ ΑΝΑΛΥΣΙΣ"
Κ. ΣΤΑΥΡΑΚΗΣ - Δ. ΣΓΟΥΡΟΣ Ο.Ε
ΤΕΧΝΙΚΗ ΕΤΑΙΡΕΙΑ ΜΕΛΕΤΩΝ
ΜΕΛΟΣ Τ.Ε.Ε. ΑΡΙΘ. ΜΗΤΡΩΟΥ: 19-95
ΧΡ. ΠΑΤΣΗ 5 - ΙΩΑΝΝΙΝΑ Τ.Κ. 453 32
ΑΦΜ: [illegible] - ΔΟΥ: ΙΩΑΝΝΙΝΩΝ
ΤΗΛ.: 26510 20974

Αγ. Κυριακή 20-2-2015
Ο επιβλέπων μελέτης

Ευαγγελία Ζητούνη
Πολ. Μηχ/κός Π.Ε.

Αγ. Κυριακή 20-2-2015
Ο Αν/τής Προϊστάμενος Τμήματος

Γεώργιος Ναούμ
Πολ. Μηχ/κός Τ.Ε.

ΚΛΙΜΑΚΑ :	1:2.000	ΕΚΔΟΣΗ	Α
		ΑΡΙΘΜΟΣ	ΚΥ