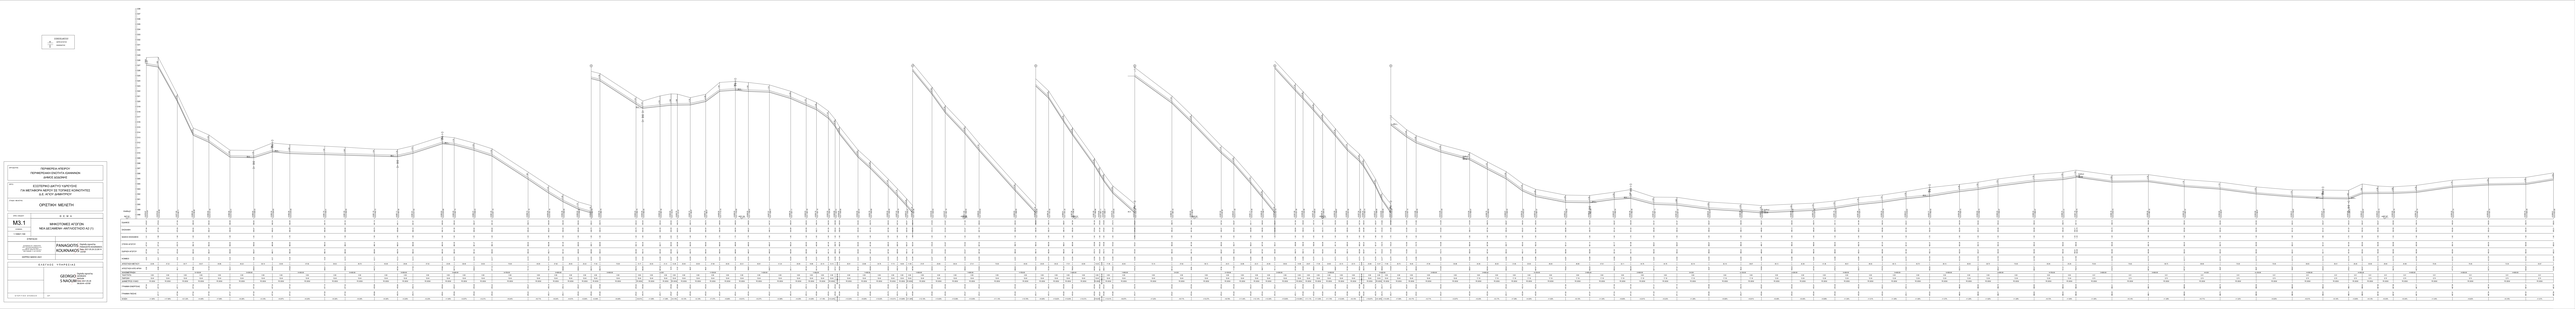

ΣΥΣΚΕΥΕΣ ΔΙΚΤΥΟΥ

ΑΕΡΕΞΑΓΩΓΟΣ

ΕΚΚΕΝΩΤΗΣ

ΕΡΓΟΔΟΤΗΣ:

ΠΕΡΙΦΕΡΕΙΑ ΗΠΕΙΡΟΥ
ΠΕΡΙΦΕΡΕΙΑΚΗ ΕΝΟΤΗΤΑ ΙΩΑΝΝΙΝΩΝ
ΔΗΜΟΣ ΔΩΔΩΝΗΣ

ΕΡΓΟ:

ΕΞΩΤΕΡΙΚΟ ΔΙΚΤΥΟ ΥΔΡΕΥΣΗΣ
ΓΙΑ ΜΕΤΑΦΟΡΑ ΝΕΡΟΥ ΣΕ ΤΟΠΙΚΕΣ ΚΟΙΝΟΤΗΤΕΣ
Δ.Ε. ΑΓΙΟΥ ΔΗΜΗΤΡΙΟΥ

ΣΤΑΔΙΟ ΜΕΛΕΤΗΣ:

ΟΡΙΣΤΙΚΗ ΜΕΛΕΤΗ

ΑΡΙΘ. ΣΧΕΔΙΟΥ	Θ Ε Μ Α
Μ3.1	ΜΗΚΟΤΟΜΕΣ ΑΓΩΓΩΝ ΝΕΑ ΔΕΞΑΜΕΝΗ -ΑΝΤΛΙΟΣΤΑΣΙΟ Α2 (1)
ΚΛΙΜΑΚΑ	
1:1000/1:100	

ΣΥΝΤΑΞΗ

ΚΟΥΚΝΑΚΟΣ ΑΓΓ. ΠΑΝΑΓΙΩΤΗΣ
ΔΙΠΛ. ΠΟΛΙΤΙΚΟΣ ΜΗΧΑΝΙΚΟΣ Δ.Π.Θ
ΜΕΛΟΣ Τ.Ε.Ε. Α.Μ. 94410
ΜΕΡΑΡΧΙΑΣ 49 - ΣΕΡΡΕΣ ΤΗΛ. 2321 304151
ΑΦΜ 100892965 - Α΄ ΔΟΥ ΣΕΡΡΩΝ

PANAGIOTIS KOUKNAKOS
Digitally signed by PANAGIOTIS KOUKNAKOS
Date: 2021.05.26 22:28:14 +03'00'

ΣΕΡΡΕΣ ΜΑΪΟΣ 2021

Ε Λ Ε Γ Χ Ο Σ   Υ Π Η Ρ Ε Σ Ι Α Σ

GEORGIOS NAOUM
Digitally signed by GEORGIOS NAOUM
Date: 2021.05.28 08:58:44 +03'00'

Ε Γ Κ Ρ Ι Τ Ι Κ Η   Α Π Ο Φ Α Σ Η

Α Ρ.

Κλάδος0
647.61
ΕΔΑΦΟΣ
ΕΚΣΚΑΦΗ
ΒΑΘΟΣ ΕΚΣΚΑΦΗΣ
ΣΤΕΨΗ ΑΓΩΓΟΥ
ΕΔΡΑΣΗ ΑΓΩΓΟΥ
ΚΟΜΒΟΙ
ΑΠΟΣΤΑΣΗ ΜΕΤΑΞΥ
ΑΠΟΣΤΑΣΗ ΑΠΟ ΑΡΧΗ
ΧΙΛΙΟΜΕΤΡΗΣΗ
ΤΑΧΥΤΗΤΑ
ΠΑΡΟΧΗ
ΔΙΑΜΕΤΡΟΣ-ΥΛΙΚΟ
ΓΡΑΜΜΗ ΕΝΕΡΓΕΙΑΣ
ΓΡΑΜΜΗ ΠΙΕΣΗΣ
ΚΛΙΣΗ
Η=678.97 Χ.Θ 0+0.00
Η=679.04 Χ.Θ 0+22.89
678.97
679.04
677.46
677.09
1.51
1.96
677.81
677.44
677.56
677.19
Α.0.0
Α.0.1
22.89
0.00
22.89
0.56
18.44
PE Ø250
677.83
677.79
677.77
i=1.60%