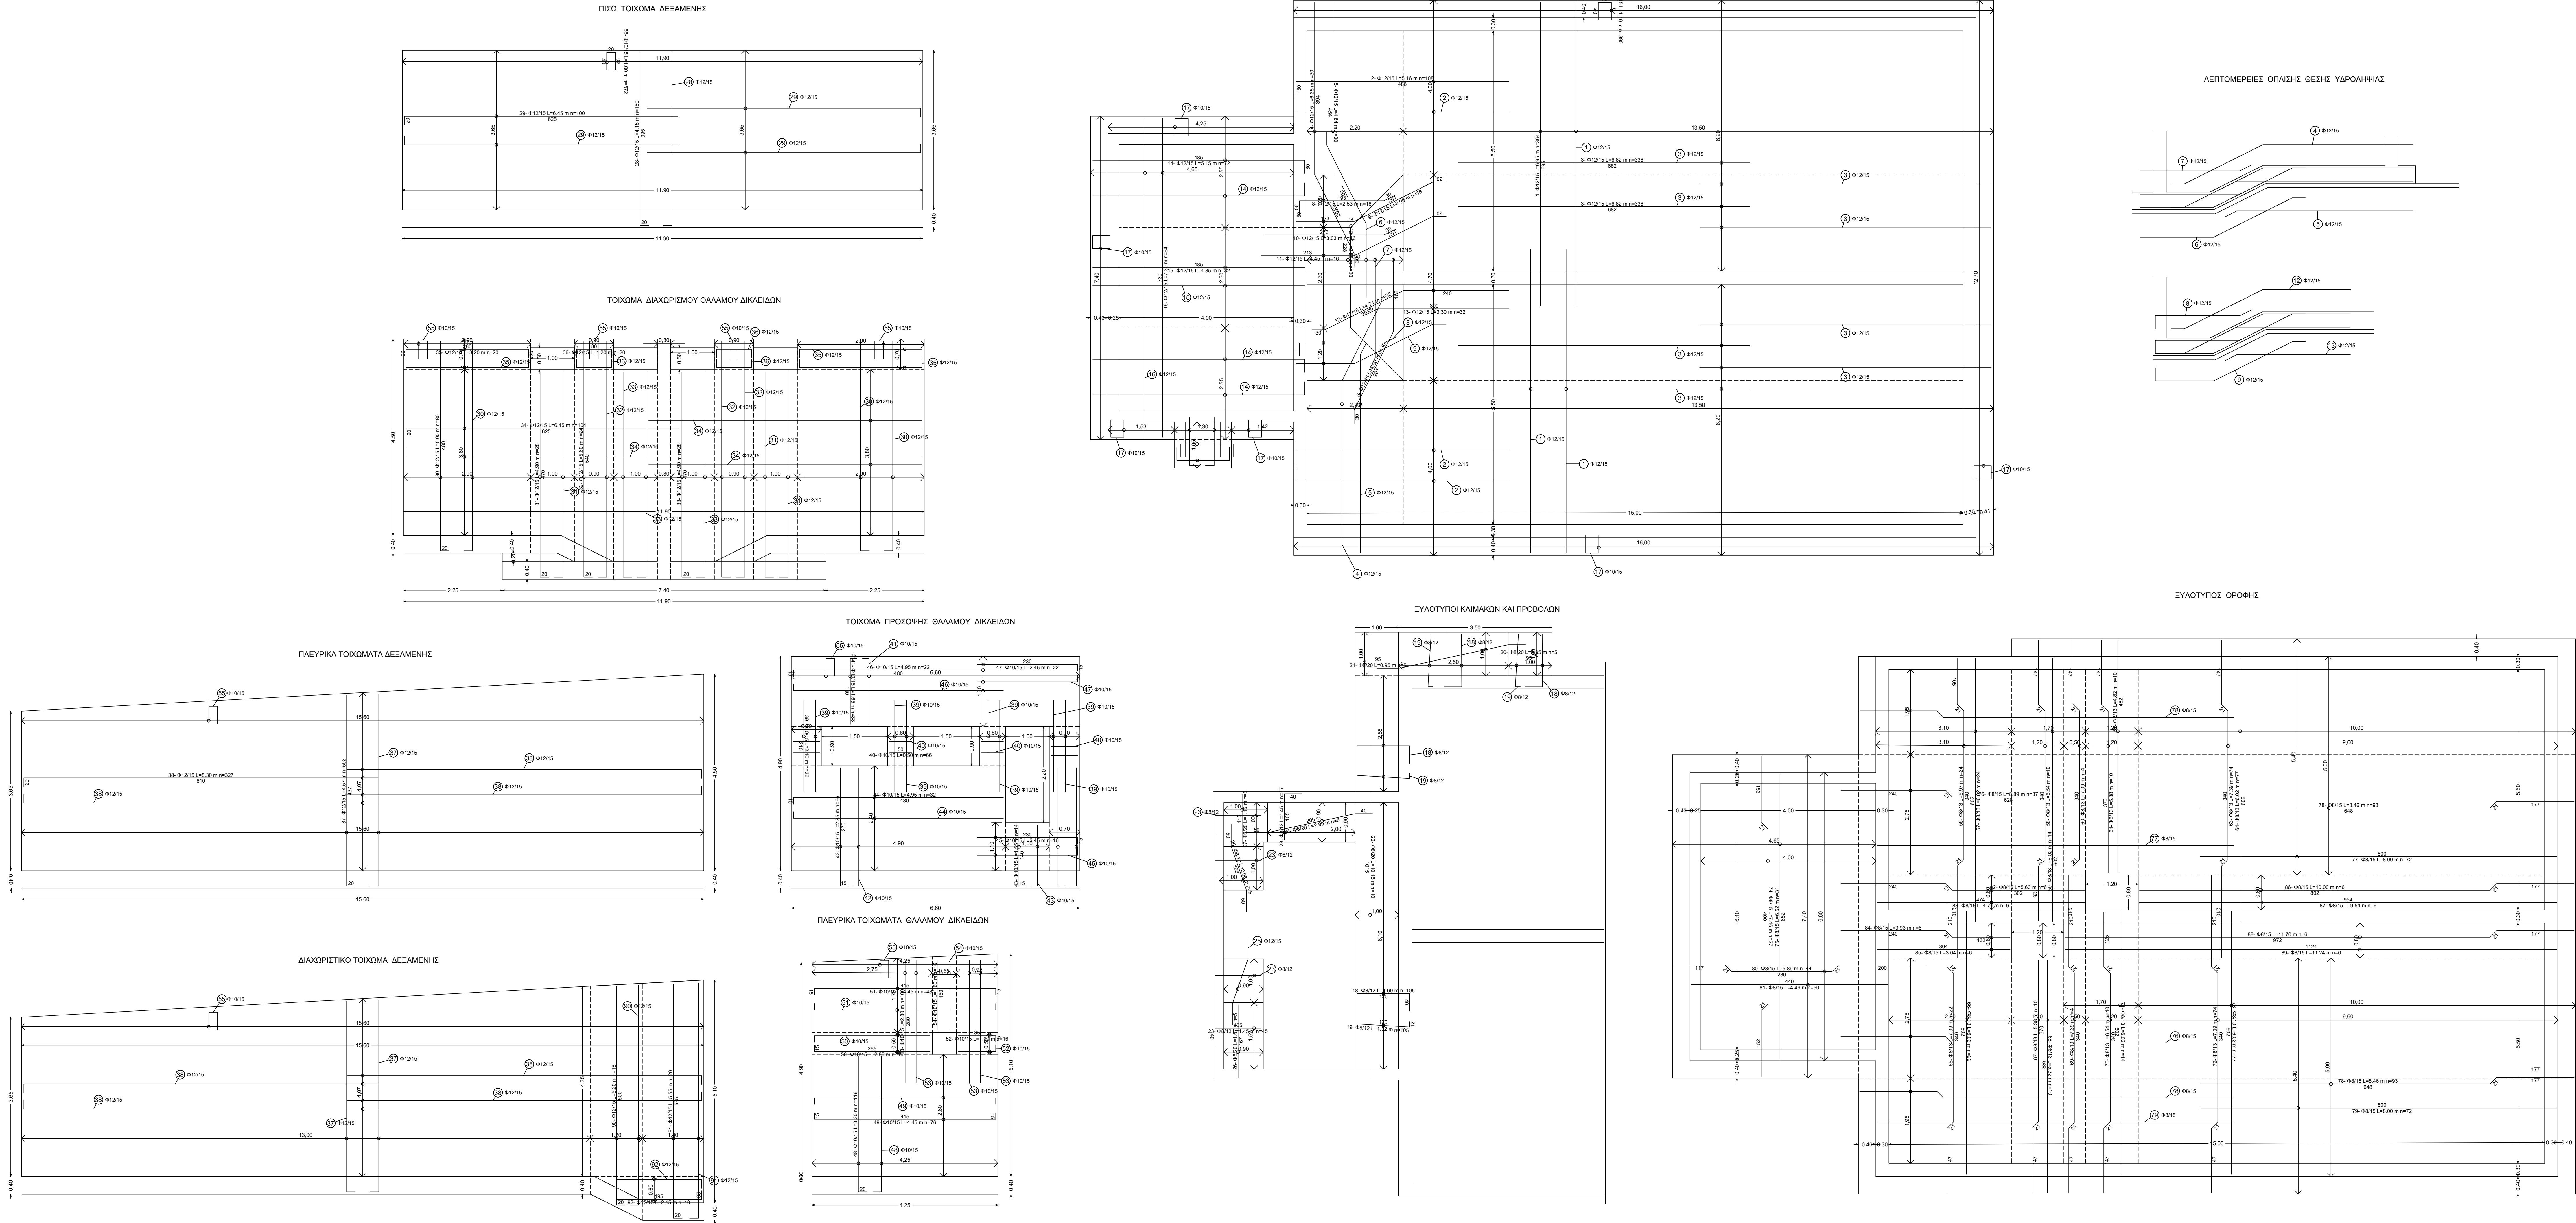


ΠΡΟΪΣΤΑΜΕΝΗ ΑΡΧΗ:  ΠΕΡΙΦΕΡΕΙΑ ΗΠΕΙΡΟΥ ΠΕΡΙΦΕΡΕΙΑΚΗ ΕΝΟΤΗΤΑ ΙΩΑΝΝΙΝΩΝ ΔΗΜΟΣ ΔΩΔΩΝΗΣ	
ΕΡΓΟ: <div style="margin-top: 20px;">             ΕΞΩΤΕΡΙΚΟ ΔΙΚΤΥΟ ΥΔΡΕΥΣΗΣ              ΓΙΑ ΜΕΤΑΦΟΡΑ ΝΕΡΟΥ ΣΕ ΤΟΠΙΚΕΣ ΚΟΙΝΟΤΗΤΕΣ              Δ.Ε. ΑΓΙΟΥ ΔΗΜΗΤΡΙΟΥ         </div>	
ΑΡΙΘ. ΣΧΕΔΙΟΥ  <div style="font-size: 2em; font-weight: bold; text-align: center;">Σ.1</div> ΚΩΔΙΚΑ  1:50	Θ Ε Μ Α  ΞΥΛΟΤΥΠΟΣ ΔΕΞΑΜΕΝΗ 500 Μ3
ΣΥΝΤΑΞΗ  <small>             ΚΟΥΚΛΑΚΗΣ ΑΤΤ. ΠΑΝΑΓΙΩΤΗΣ              ΔΙΠΛ. ΓΕΩΤΕΧΝΙΚΟ ΜΗΧΑΝΙΚΟ Δ.Π.19              ΜΕΛΟΣ Τ.Ε.Ε. Α.Μ. 9449              ΗΜΕΡΩΝΙΑ ΕΛ. ΣΤΑΥΡ. ΠΟΥ. 1973/06/15              ΑΔΜ 10282260 - Α. ΔΟΥ ΣΕΡΡΩΝ           </small>	ΥΠΟΓΡΑΦΗ    
ΣΕΡΡΕΣ ΜΑΪΟΣ 2021	
ΕΛΕΓΧΟΣ ΥΠΗΡΕΣΙΑΣ  <div style="height: 150px; border: 1px solid black; margin-top: 10px;"></div>	
ΕΓΚΡΙΤΙΚΗ ΑΠΟΦΑΣΗ	ΑΡ.:

[illegible]